


|                                 |                         |   |       |        |
|---------------------------------|-------------------------|---|-------|--------|
| Atestat. Nr.                    | VP 075465               | Formos (lystis) šiluminės Elektrinių sav. Vievo sen., Balceriškių k. projektas. Projektiniai pasiūlymai |       |        |
| A 245                           | Architektas S. Malšėnas | Gorplano schema M1:500  |       | Laidis |
| Statytojas: Akatė Kazakauskienė |                         | 2016- SIN3 PP   | Lapas | Lapų   |

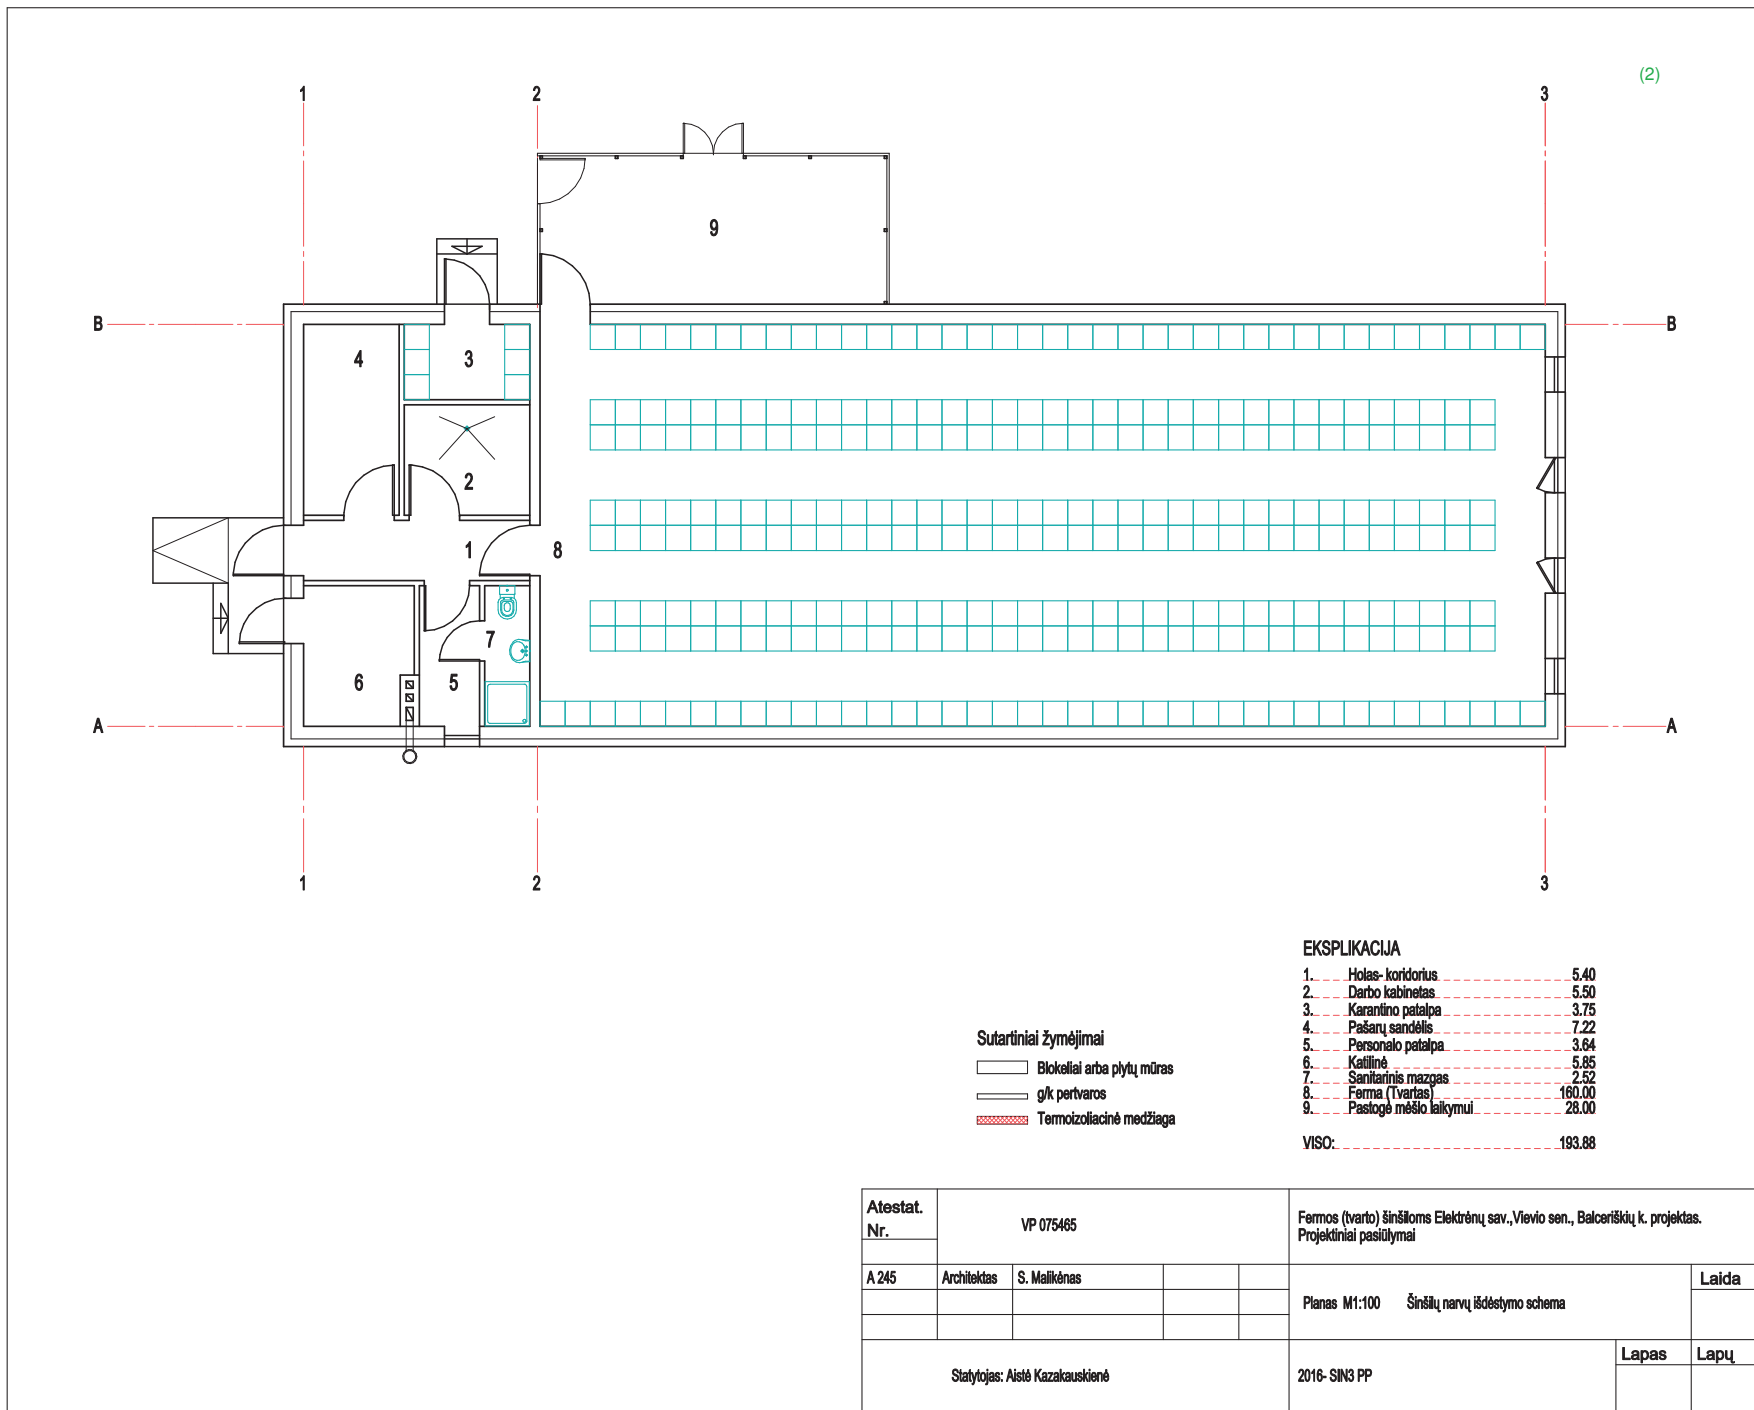

Sutartiniai žymėjimai

- Blokaliai arba plytų mūras
- g/k pertvaros
- Termoizoliacinė medžiaga

EKSPLIKACIJA

|         |                        |        |
|---------|------------------------|--------|
| 1. .... | Holas- koridorius      | 5.40   |
| 2. .... | Darbo kabinetas        | 5.50   |
| 3. .... | Karantino patalpa      | 3.75   |
| 4. .... | Pašarų sandėlis        | 7.22   |
| 5. .... | Personalo patalpa      | 3.64   |
| 6. .... | Kaitlinė               | 5.85   |
| 7. .... | Sanitarinis mazgas     | 2.52   |
| 8. .... | Ferma (Tvertas)        | 160.00 |
| 9. .... | Paslogė mėšio laikymui | 28.00  |

VISO: ..... 193.88

|              |                                 |              |  |  |               |                               |
|--------------|---------------------------------|--------------|--|--|---------------|-------------------------------|
| Atestat. Nr. | VP 075465                       |              |  | Fermos (tvarto) šinšikoms Elektrėnų sav., Vievio sen., Balceriškių k. projektas. Projektiniai pasiūlymai |               |                               |
| A 245        | Architektas                     | S. Malikėnas |  |  | Planas M1:100 | Šinšių narvų išdėstymo schema |
|              |                                 |              |  |  |               | Laida                         |
|              | Statytojas: Aistė Kazakauskienė |              |  | 2016- SIN3 PP  | Lapas         | Lapų                          |