


Žemės sklypo išdėstymo schema



ŽEMĖS SKLYPO PLANAS M 1:000

Sklypo plotas 1640 m²

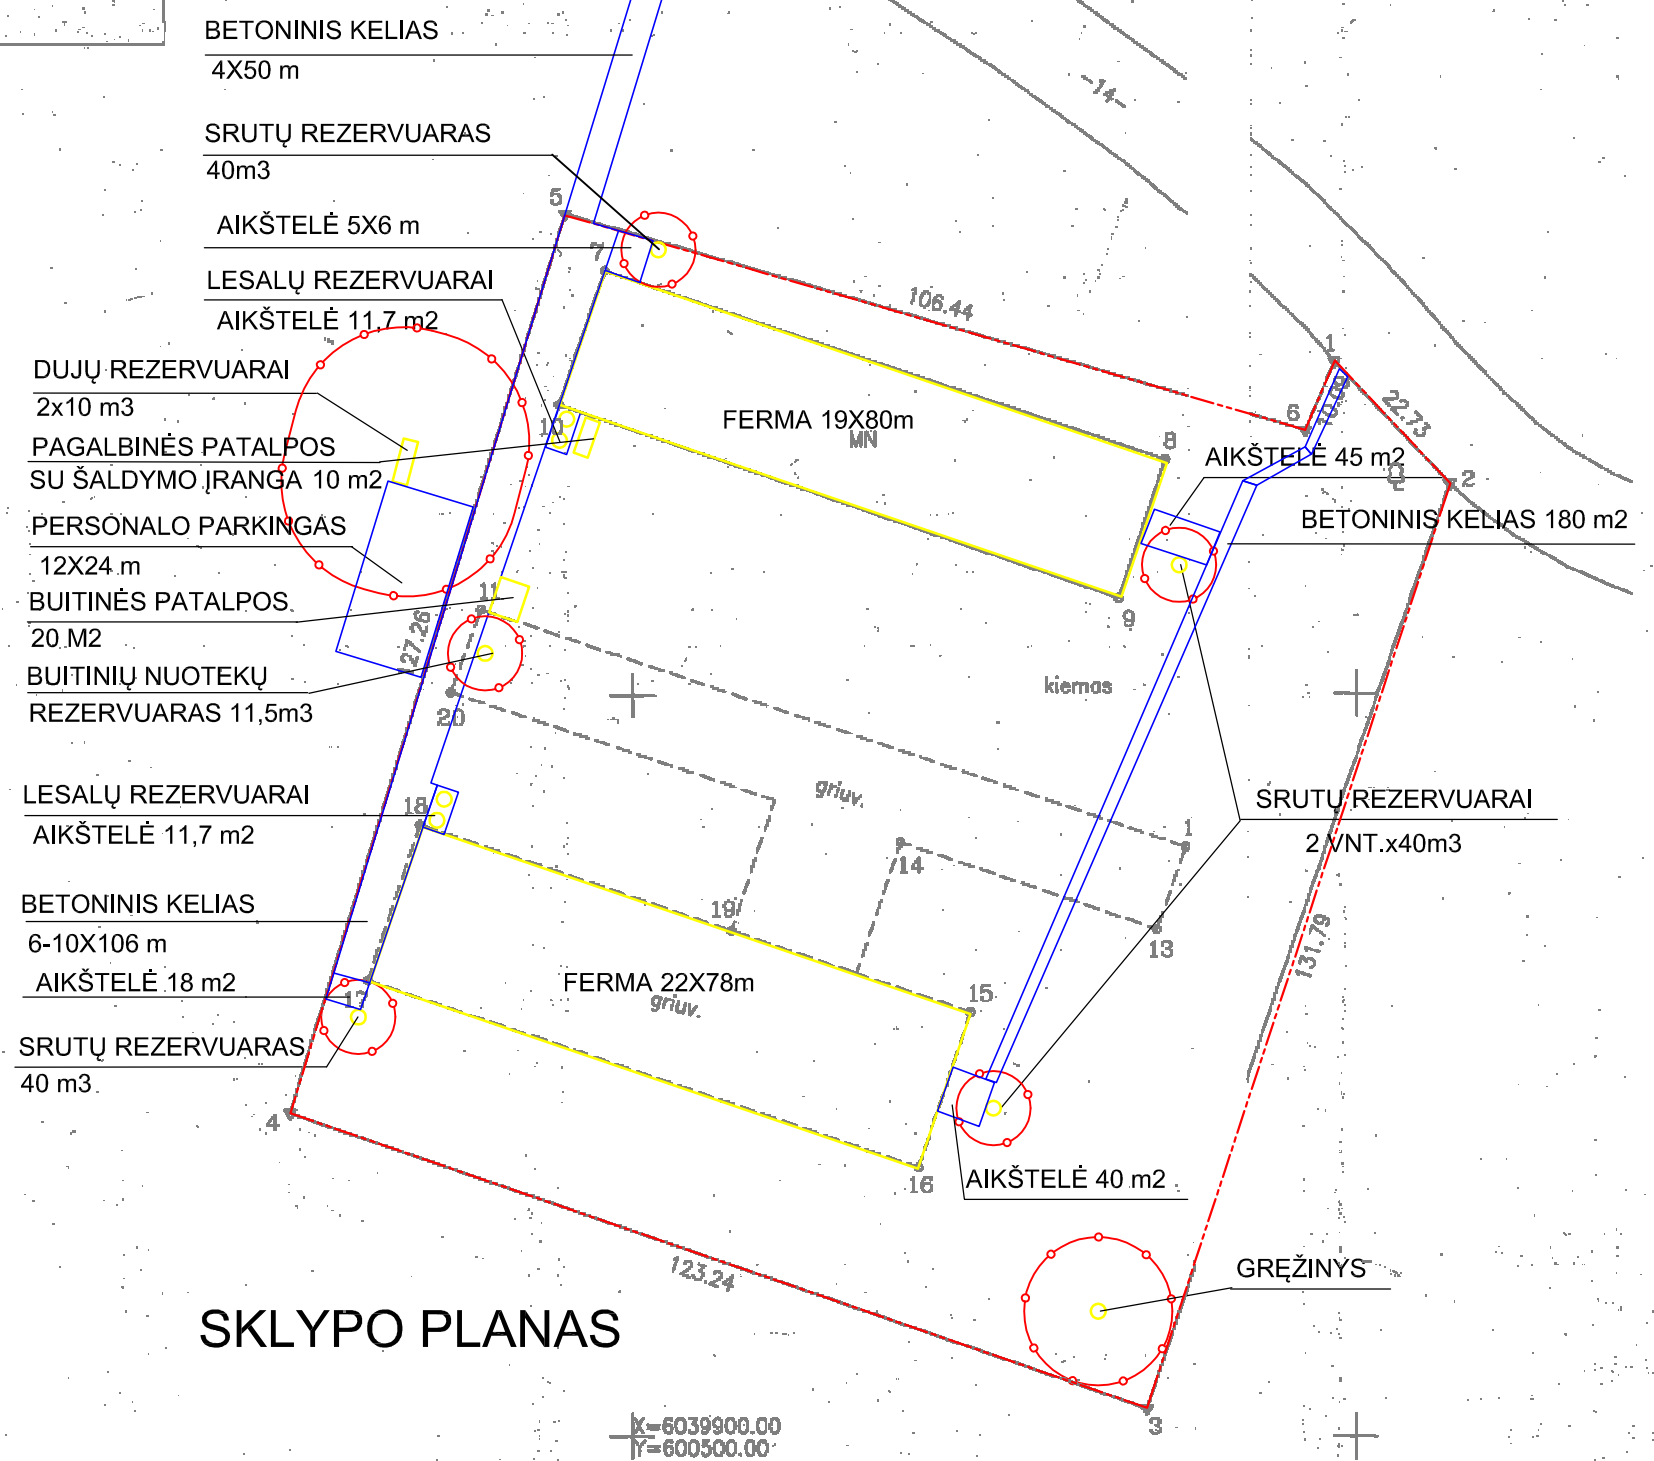

SKLYPO PLANAS

X=6039900.00
Y=600500.00

Kadastras	vieta	Medininkai	blokas	sklypas
Žemės sklypo kadastro Nr.		4 1 5 0 0 6 0 0 0 0 0 0		

Gatvė, namo Nr.	Proj. Nr. 1230-2
Kaimas (miestelis)	Jociūnų k.
Seniūnija	Medininkų
Miestas (rajonas)	Vilniaus r.
Apkritis	Vilniaus


Gretimybė	Gretimo žemės sklypo kadastro Nr.	Pastabas
1-2		14 m. pl. kelias
2-4	4150/0600:155	
4-1	4150/0600:249	

Su paženklinomis vietovėje žemės sklypo ribomis, aprašytais 2016 m. 09 mėn. 08 d. žemės sklypo paženklinimo-parodymo akte, ir nustatytu plotu sutinku:
 Žemės savininkas (naudotojas):
 Andrej Tunkevič (vardas, pavardė) (data)
 Dainyla Tunkevič (data)

Nacionalinės žemės tarnybos prie Žemės ūkio ministerijos
Vilniaus rajono skyrius
 Patikrino:
 SUDERINTA: (data)
 (Pareigų pavadinimas) (Pardas) (Vardas ir pavardė) (Data)
 A.V. (jeigu reikalingas turėti antspaudą nustatytas įstatymuose)

G.M.&Co GEODEZINIAI PASITAVIMAI
 UAB G.M. & Co, Verkių g. 29, Vilnius
 Tel. 8 5 2601455, Mob. tel. 8 650 89002
 gm@GeodeziniaiPasitavimai.lt, www.GeodeziniaiPasitavimai.lt

Pareigos	Pardas	Vardas, pavardė	Data
Matavimas		Giedrius Marčišauskas	2016-03-23

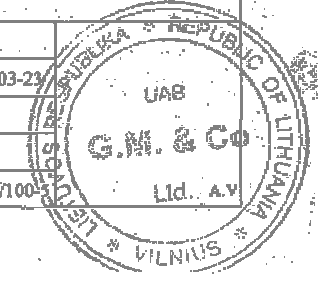

Objekto Nr. GM/100