


ARČIAUSIAI PŪV VIETOS ESANČIOS GYVENAMOSIOS PASKIRTIES TERITROIJOS

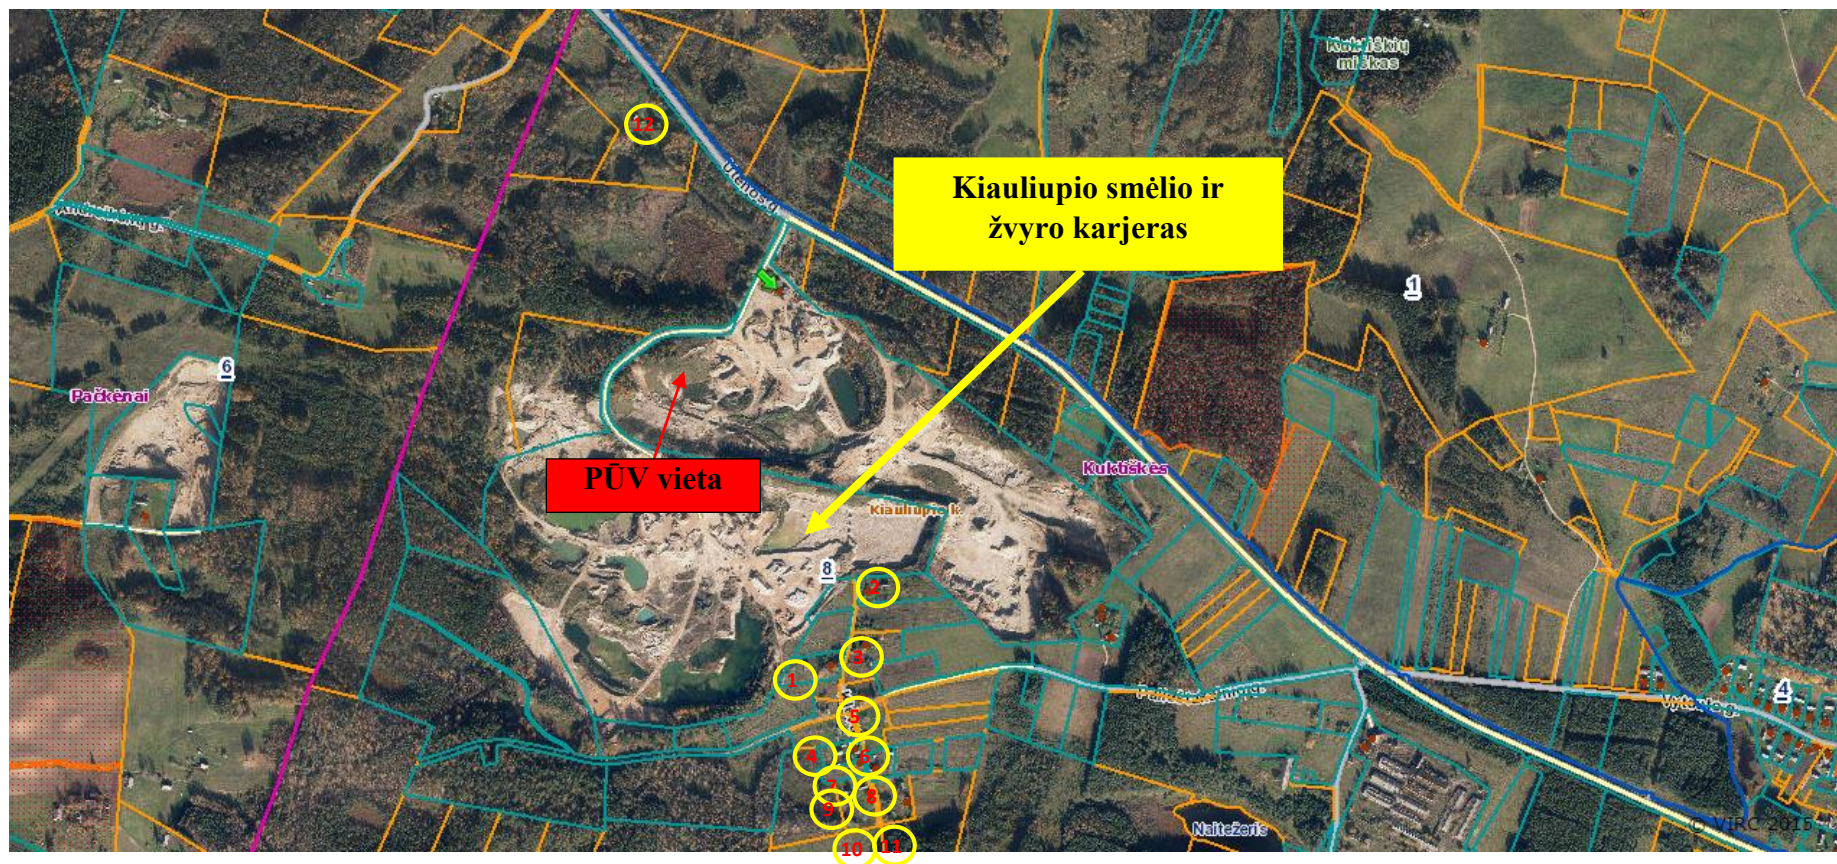

Pastaba: 1 - gyvenamosios paskirties teritorijos