
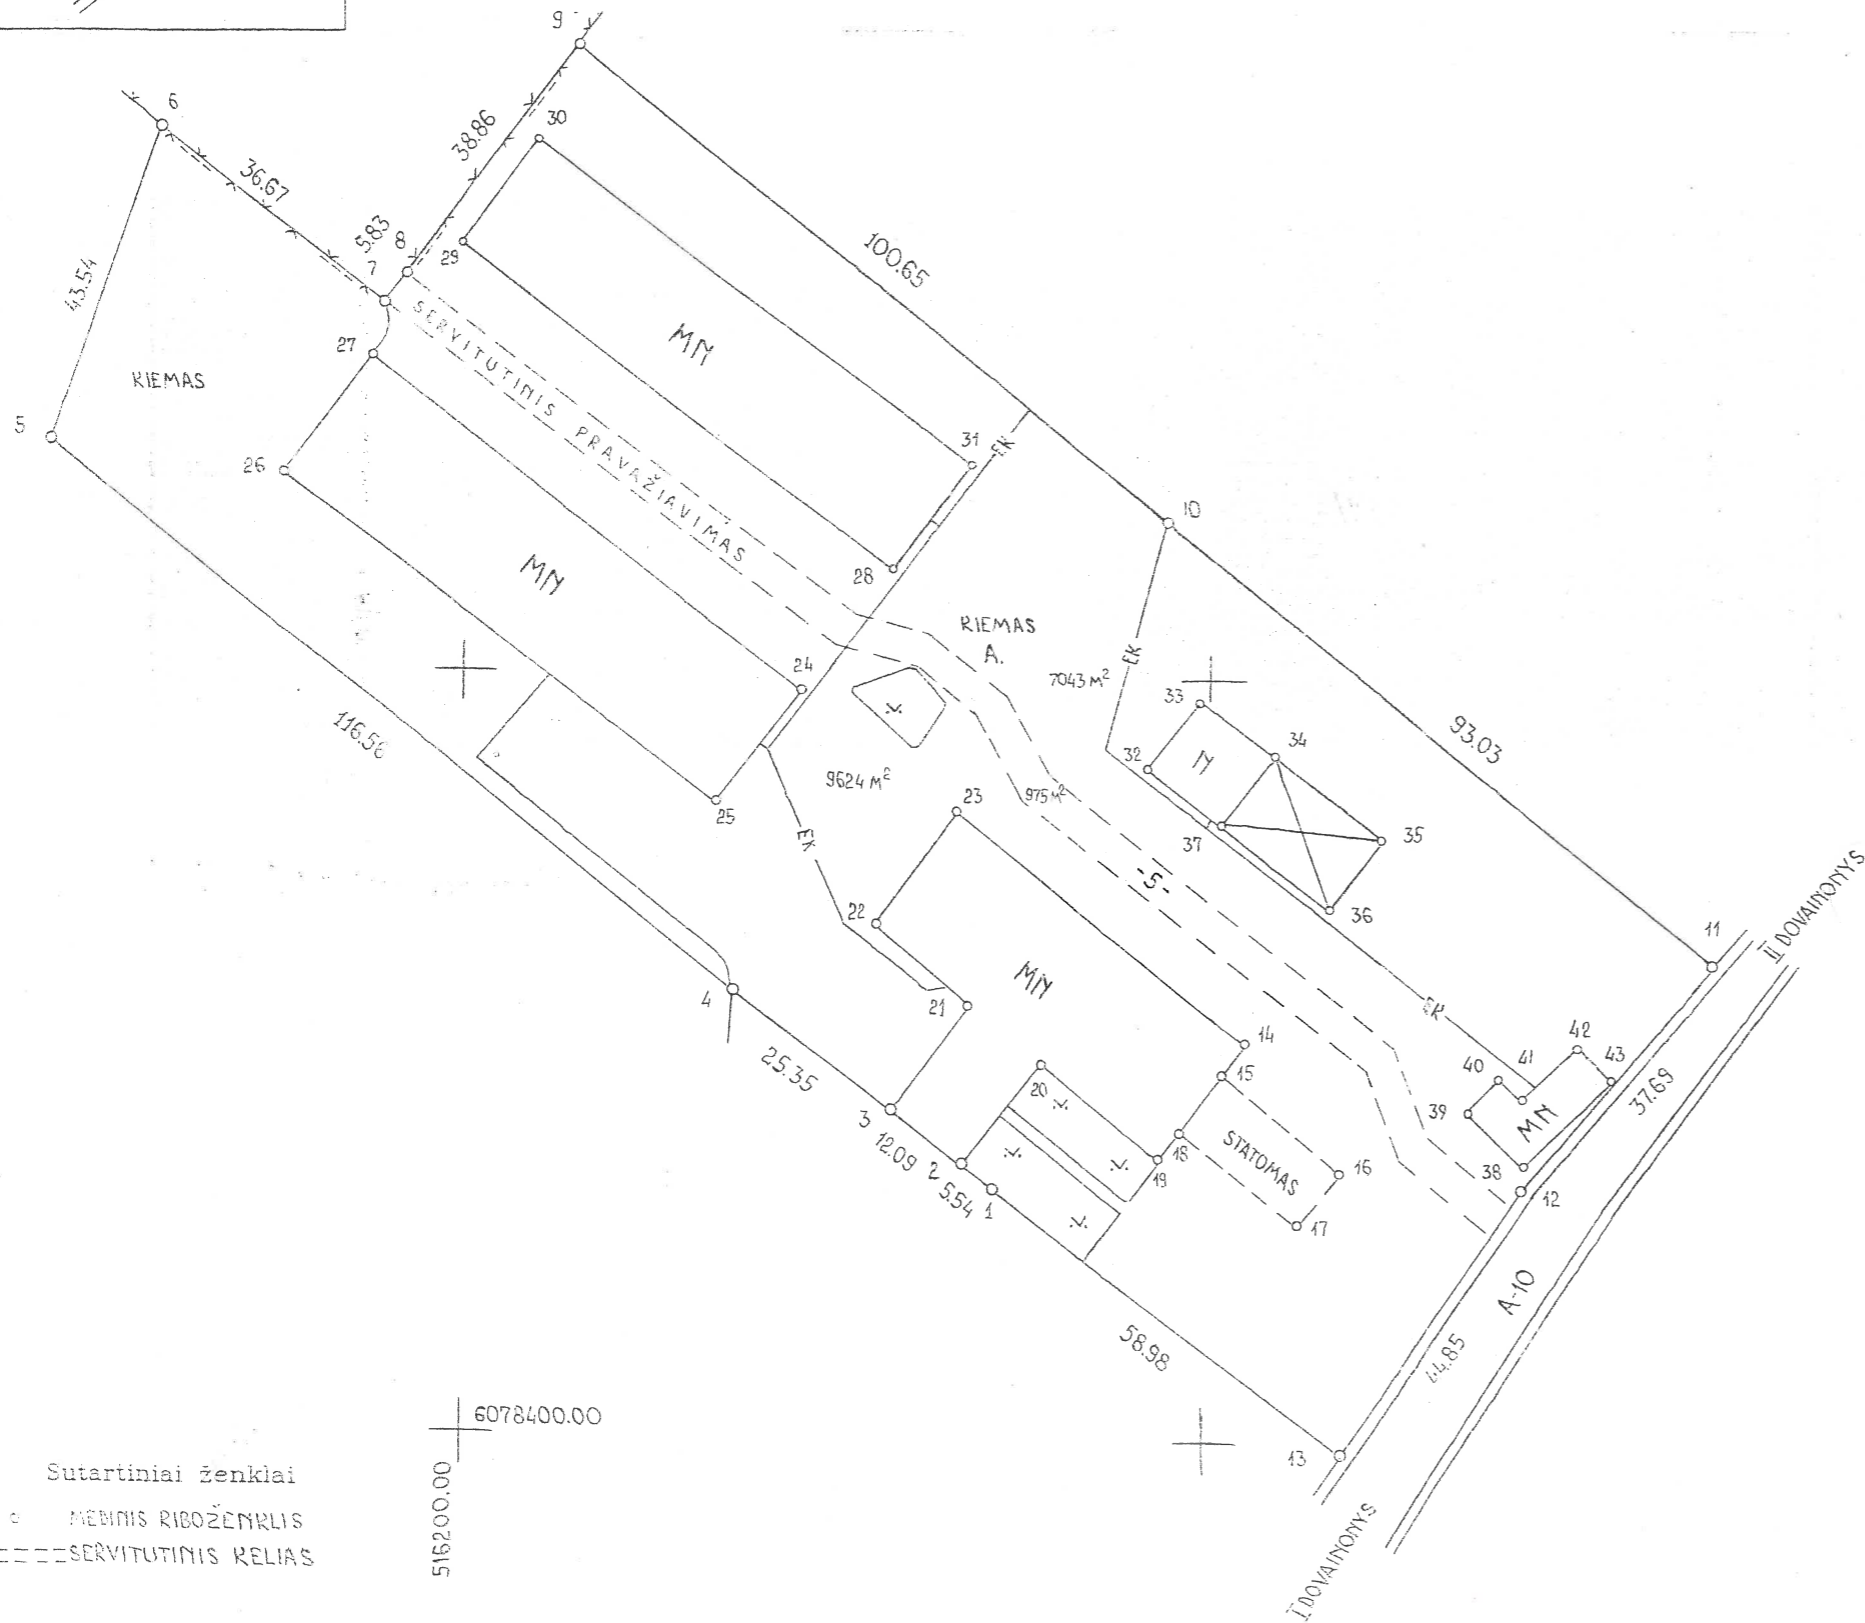


# ŽEMĖS SKLYPO PLANAS M 1:1000

Sklypo plotas . . . 17642 . . . m<sup>2</sup>

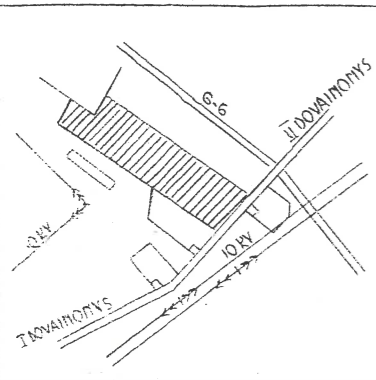

Sutartiniai ženklai  
 ○ MEBINIS RIBOŽENKLIS  
 --- SERVITUTINIS KELIAS

Vardas, pavardė ( pavadinimas )	asmens (imones) kodas	parasas	data
PETRAS VĖLYVIS	36002010500	<i>[Signature]</i>	1998.07.28

Gatvė, namo Nr.	
Kaimas (miestelis)	DOVAINONIŲ
Seniūnija	RUMŠIŠKIŲ
Miestas (rajonas)	KAIŠIADORIŲ
Apskritis	KAUNO

Kadastro:	vietovė . . . DOVAINONIŲ . . . . .	blokas	sklypas
	Sklypo identifikatorius: 4 9 1 8 0 0 0 3 0 1 3 0		

Gretimybė	gretimą sklypo savininkas ( nuomininkas, naudotojas )
13-4	VIRGINIJOS BIRDILIEMĖS ŽEMĖ
4-6, 3-11	LAISVAS ŽEMĖS FONDS DOVAINONIŲ RAIME
6-9	ANTANO NAČAJAUS ŽEMĖ
11-13	RUMŠIŠKIŲ SENIŪNIJOS I KATEGORIJOS KELIAS NR.1

EKSPLIKACIJA	bendras plotas	žemės ūkio paskirt.	miškas	užstatyta teritorija	keliai	vandens	kita žemė
v. pavardė (pavadinimas)	m <sup>2</sup>	m <sup>2</sup>	m <sup>2</sup>	m <sup>2</sup>	m <sup>2</sup>	m <sup>2</sup>	m <sup>2</sup>
PETRAS VĖLYVIS	17642	-	-	16667	975	-	-

Žemės ir kito nekilnojamojo turto planavimas ir registravimas valstybinės įmonės Kauno filiale  
 inžinierė-technologė  
**Genovaitė Miliienė**  
 1998 m. . . . . mėn. 28 d.  
*[Signature]*

KAUNO . . . . . apskrities viršininko administracijos  
 KAIŠIADORIŲ . . . . . rajono žemėtvarkos skyrius  
 Patikrino: vyr. geodezininkas S. JONIKAVIČIENĖ  
 Patvirtino: skyriaus vedėjas R. ČIUROVIENĖ



VIGENTO STRUMSKIO INDIVIDUALI ĮMONĖ  
 LICENCIJOS NR.408 IŠD. 1997 KOVO 17 GALIOJA IKI 2002

pareigos	v. pavardė	parasas	data
inžinierius	V. Strumskis	<i>[Signature]</i>	1998.07.28

