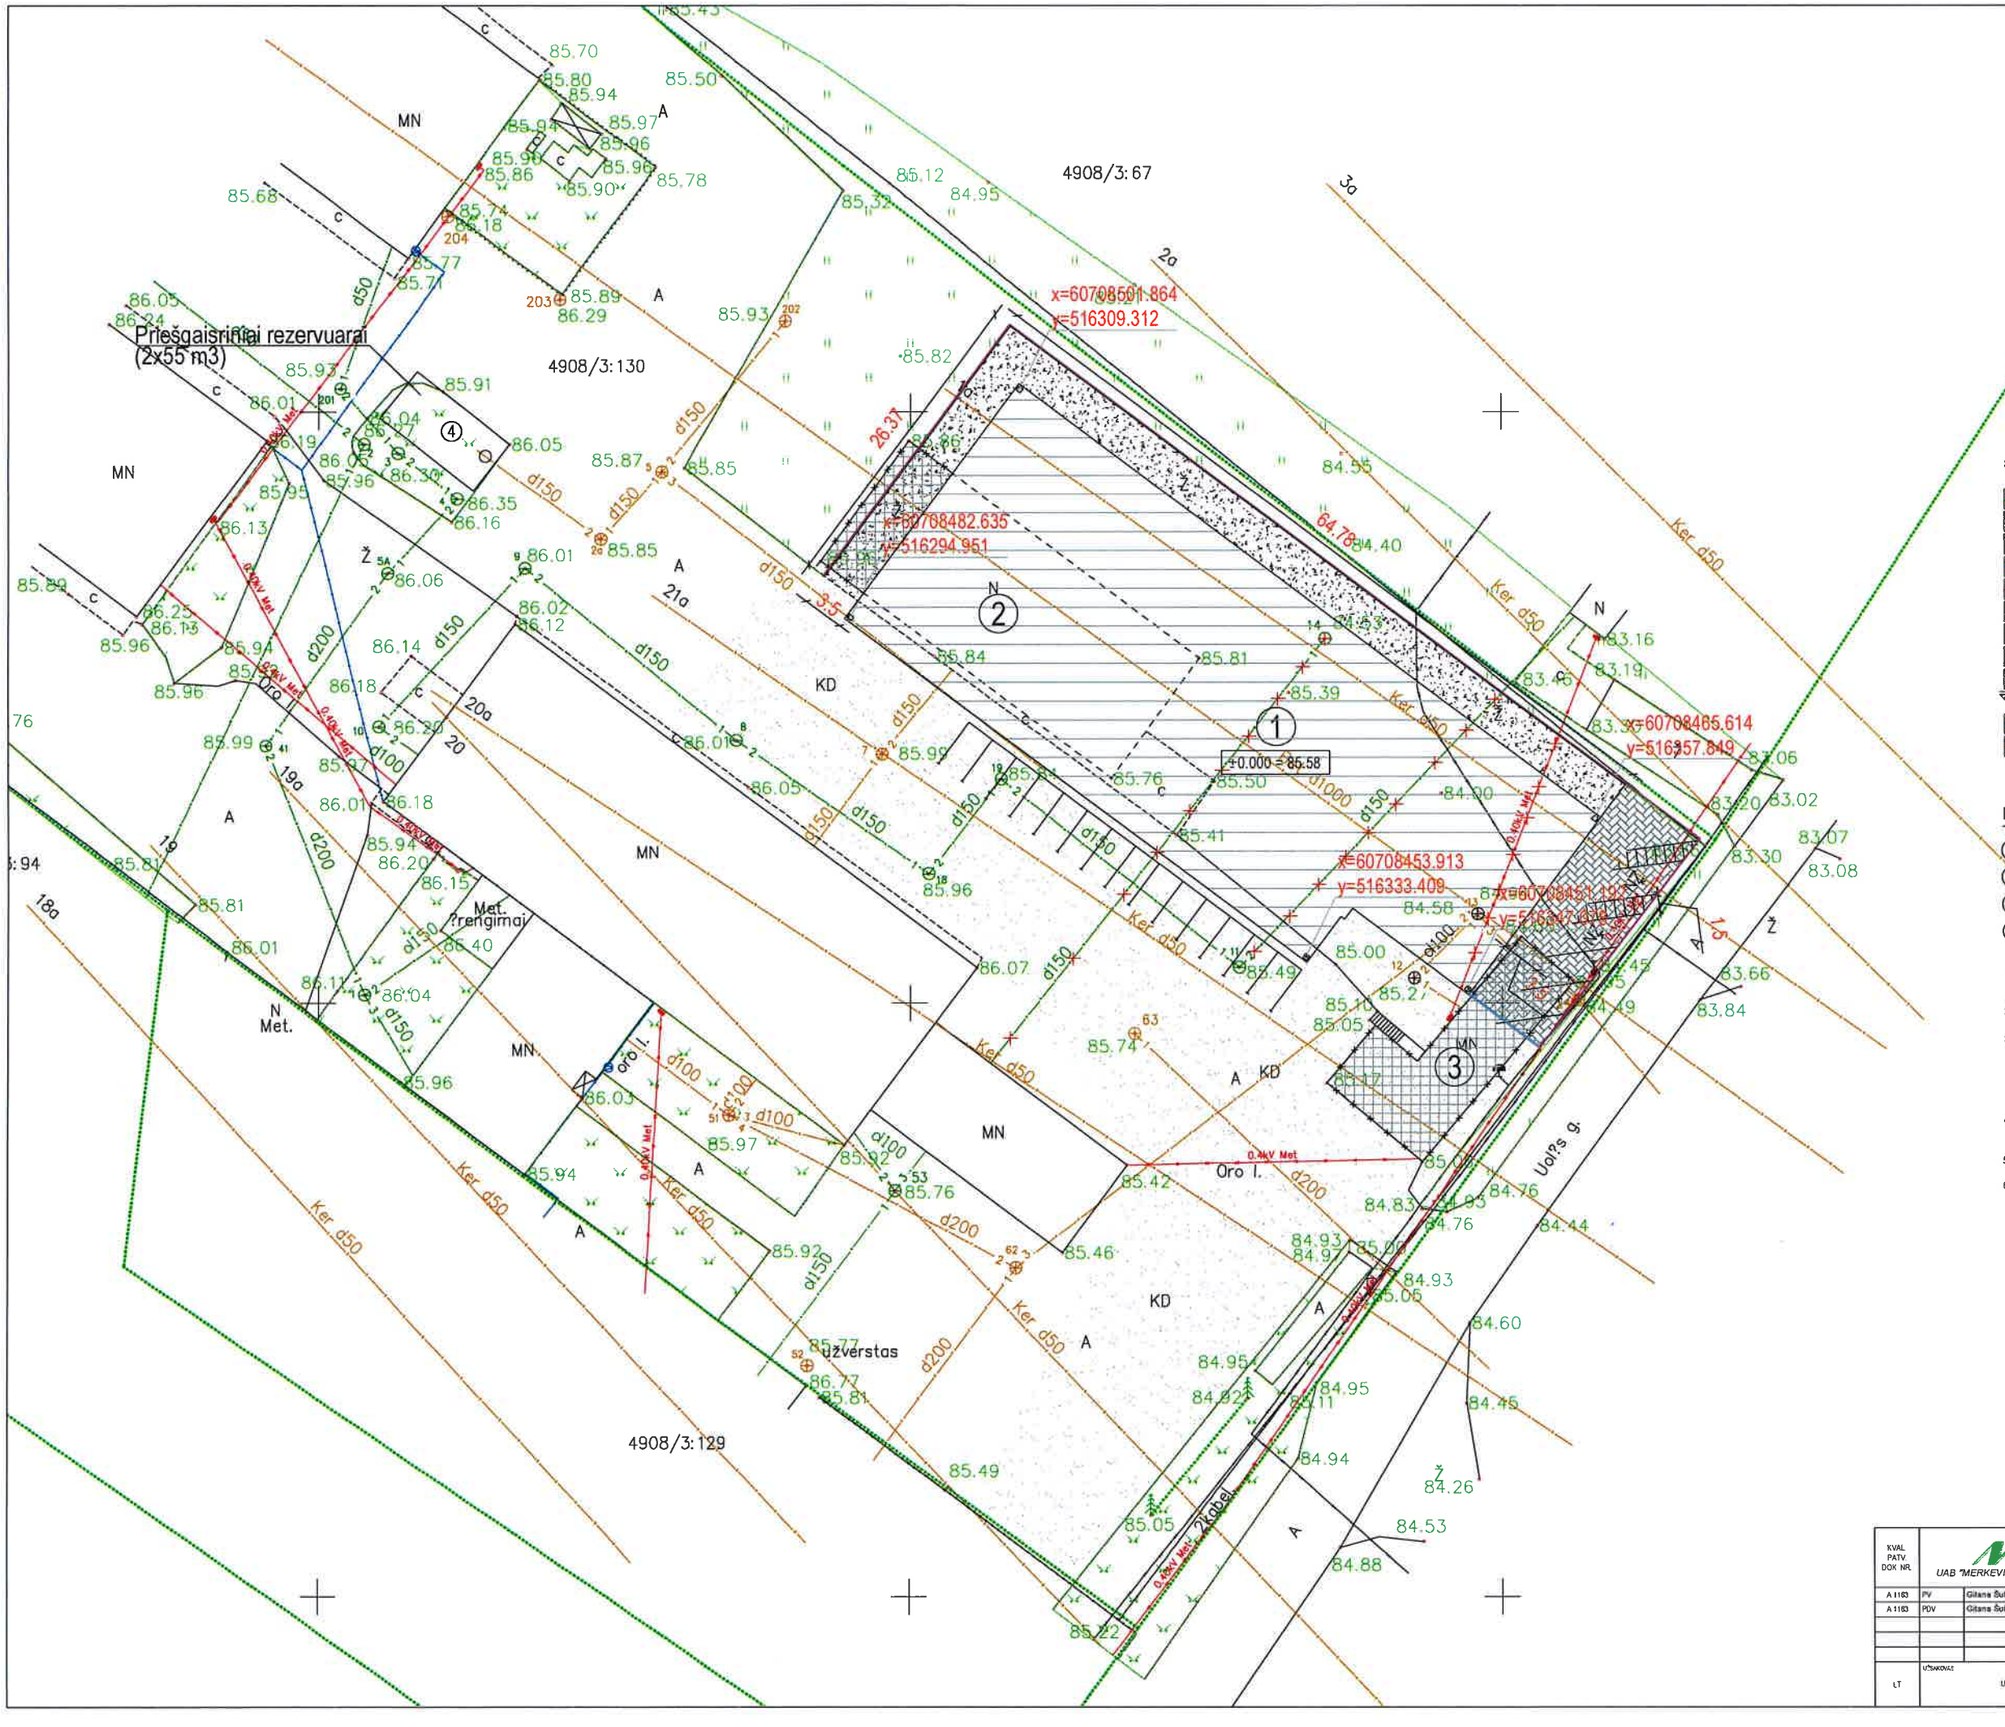

SUTARTINIS ŽYMĖJIMAS

- ŽEMĖS SKLYPŲ RIBOS
- NAUJAI PROJEKTUOJAMA KIETA DANGA
- TRINKELIŲ ARBA PLYTELIŲ DANGA
- BORTELIAI
- VEJOS BORTELIAI
- REKONSTRUOJAMAI PASTATAI
- ESAMAS PASTATAS
- GRIAUNAMI STATINIAI
- PROJEKTUOJAMAS ŽVYRO DANGOS APVAŽIAVIMAS
- PROJEKTUOJAMOS PARKAVIMO SU ŽN
- NAIKINAMI ESAMI VANDENTIEKIO TINKLAI
- NAIKINAMI ESAMI POŽEMINIAI ELEKTROS KABELIAI/LAIDAI

PASTATŲ IR STATINIŲ EKSPLIKACIJA

1. PROJEKTUOJAMAS PASTATAS
2. REKONSTRUOJAMAS PASTATAS
3. GRIAUNAMAS PASTATAS
4. PRIEŠGAISRINIS REZERVUARAS (2X55m3)

PASTABOS:

1. Visi matmenys ir altitudės duoti m.
2. Vertikalaus planiravimo sprendiniai numatomi tik naujų dangų vietose.
3. Naujai klojamos asfalto dangos sudėtis:
   1.1 Asfalto sluoksnis 0/16 s-a - 6 cm;
   1.2 Skalda dolomitinė (Ev2>120 MN/m2) - 20 cm;
   1.3 Žvyras (Ev2>80 MN/m2) - 25 cm;
   1.4 Sutankintas užpylimo gruntas.
4. Remontuojamos dangos sudėtis; (ant esamo pagrindo)
   1.1 Asfalto sluoksnis 0/16 s-a - 6 cm;
   1.3 Skalda dolomitinė (Ev2>120 MN/m2) - 10 cm.
5. Naujos dangos ar remontuojamos jeigu yra būtinybė (derinti su užsakovu)
6. Parkavimo vietos atitinka STR 2.06.04:2014 „Gatvės ir vietinės reikšmės kelias. Bendrieji reikalavimai"

KVAL PATV. DOK. NR.	UAB "MERKEVIČIUS IR PARTNERIAI"		STATINIO PROJEKTO PAVADINIMAS: Sandėliavimo patalpos uzd. Nr. 4999-2002-0913, keitimui į gamybinės paskirties pastatą ir administracinėmis patalpomis adresu Uolio g. 10, Dovainonių k., Ramučių k.v., Kaišiadorių r., sklypo k.nr. 4908/0003:130 rekonstrukcijos projektas	
A 1183	PV	Gitana Šukaitytė	STATINIO NAUJOS IR PAVADINIMAS: Metalo apdirbimo cecho statyba	
A 1183	PDV	Gitana Šukaitytė		
			DOKUMENTO PAVADINIMAS: Sklypo planas, M 1:250	LAIDA: 0
LT	UŽSAKOVAS: UAB "Devaina"		DOKUMENTO ŽYMUO: MP-17-01-23-TP-SP.BR- 01	LAPAS: 1 / LAPŲ: 1