


ŽEMĖS SKLYPO PLANAS M 1:1000

Sklypo plotas 12259 m²

Linijų anotacijų lentelė

Gretimybė	Atstumas
1-2	65.85
2-3	99.92
3-4	13.97
4-5	80.32
5-6	28.33
6-7	7.12
7-8	17.76
8-9	21.04
9-10	8.98
10-11	16.73
11-12	12.98
12-13	18.74
13-14	23.65
14-15	30.09
15-16	21.16
16-1	15.47
17-18	8.70
18-19	0.90
19-20	14.19
20-21	8.71
21-22	14.15
22-17	0.94

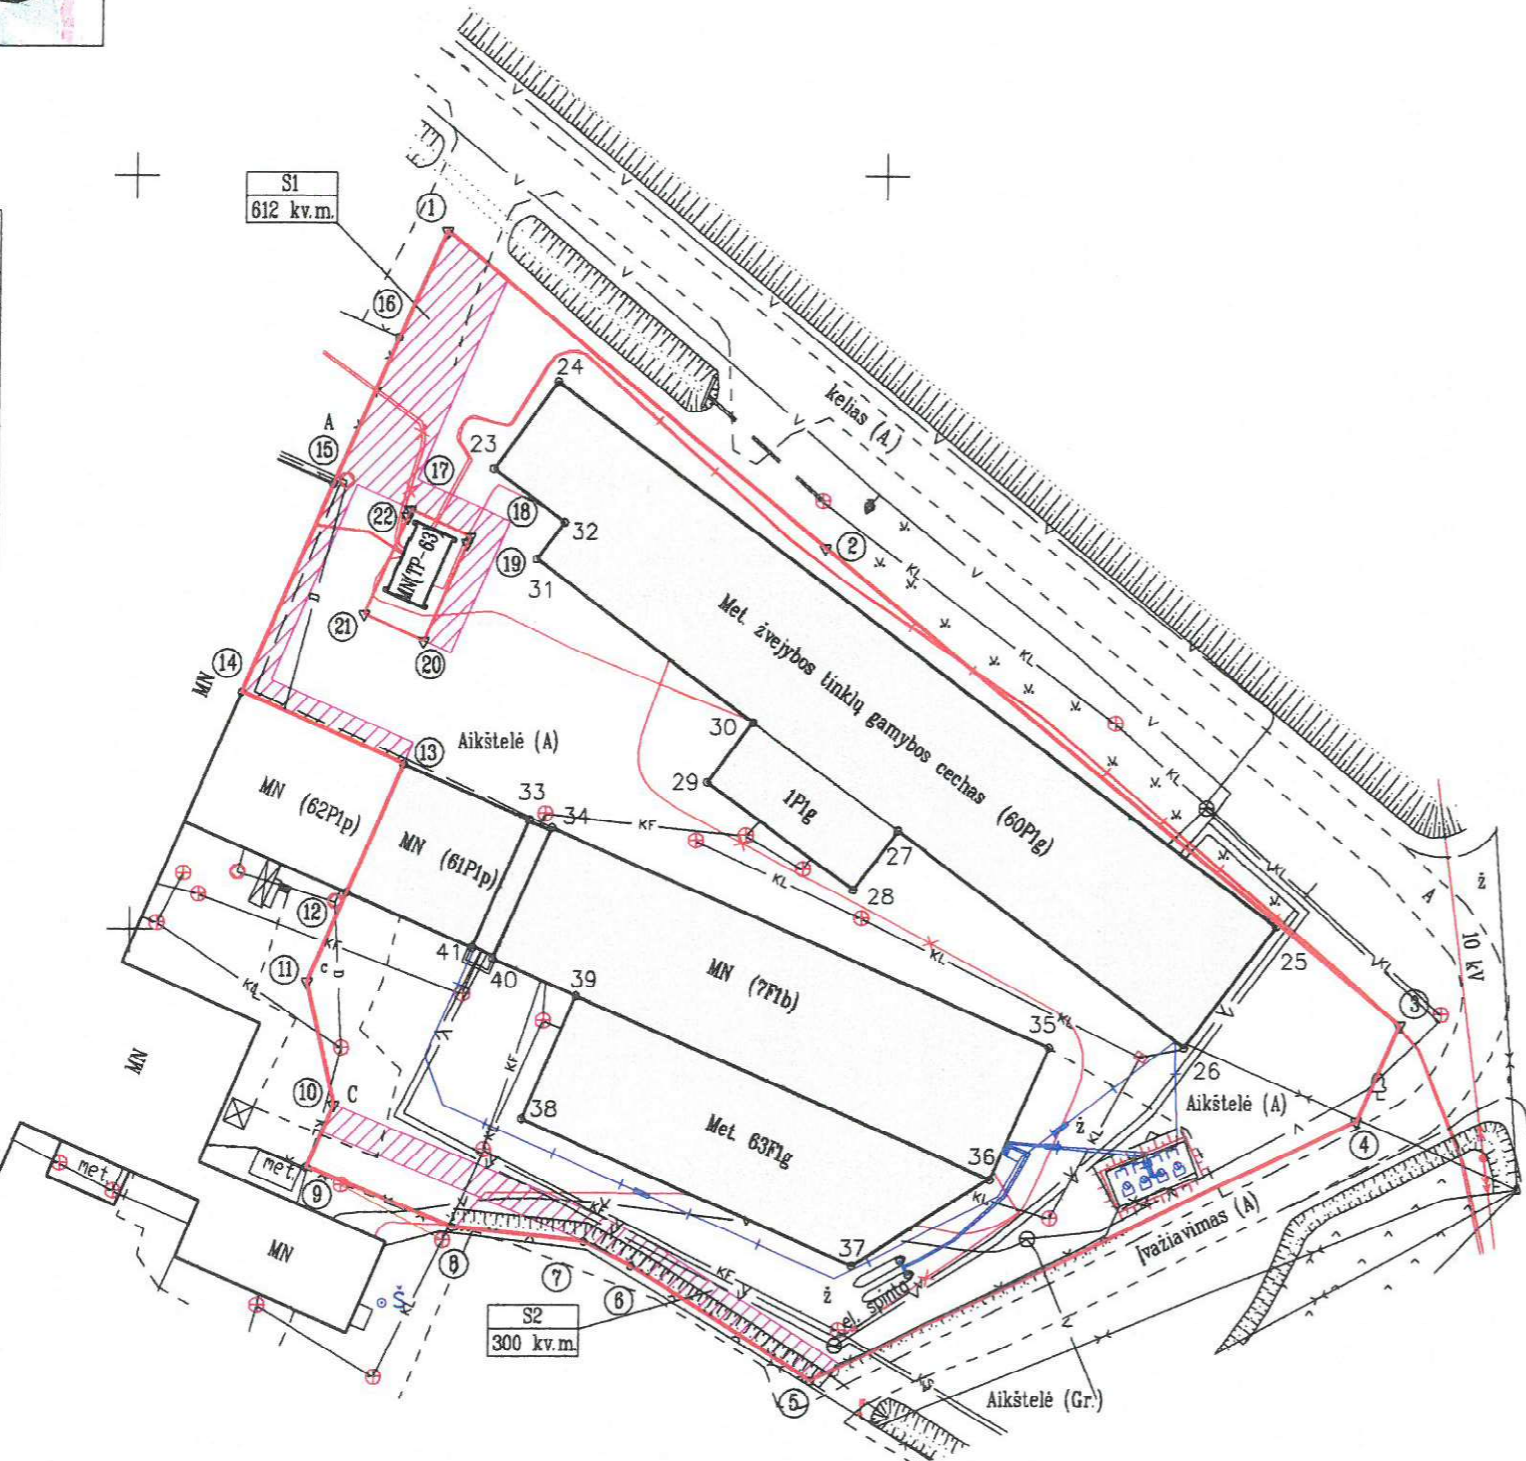

Kadastro:	vietovė	Tauragės	blokas	sklypas
Žemės sklypo kadastro Nr.		7 7 5 5 0 0 2 3 0 0 4 4		

Gatvė, namo Nr.	Pramonės g. 51 (proj. Nr. pagal det. planą 1(1a+1b+1c))
Kaimas (miestelis)	
Seniūnija	Tauragės
Miestas (rajonas)	Tauragė
Apskritis	Tauragė

Gretimybė	Gretimo žemės sklypo kadastro Nr.	Pastabos
1--3		valstybinė žemė
3--5		kėliai
5--9	7755/0023:0002	geodeziškai matuota
9--14	7755/0023:0034	geodeziškai matuota
14--16	7755/0023:0040	geodeziškai matuota
16-1		valstybinė žemė
17-18-19-20-21-22-17	7755/0023:0008	geodeziškai matuota

Su paženklinomis vietovėje žemės sklypo ribomis, aprašytomis . . . 2013 . . . m. lapkričio . mėn. 26 d. žemės sklypo paženklinimo-parodymo akte, ir nustatytu plotu sutinku:
 Žemės savininkas (naudotojas):
 UAB "Egersund Net" (vardas, pavardė) *Juozas Lukoševičius* (parašas) 2013.11.26 (data)

ŽEMĖS SKLYPO RIBOS
PAŽYMĖTOS KADASTRO ŽEMĖLAPYJE
 2013.11.26
 Tauragės rajono Tauragės filialas
 inžinierius (pareigos) *Česlovas Dirmantas* (parašas) Česlovas Dirmantas (vardas, pavardė)

Nacionalinės žemės tarnybos prie Žemės ūkio ministerijos
 Tauragės – Pagėgių skyrius
 Patvirtino: skyriaus vedėjas.....R. Ažna..... A.V.
 (pareigos)

JUOZO LUKOŠEVIČIAUS PĮ
 Kvalifikacijos pažymėjimo Nr. 2M-M-319, išdavimo data 2008-06-11

Pareigos	Parašas	Vardas, pavardė	Data
Matininkas	<i>Juozas Lukoševičius</i>	Juozas Lukoševičius	2013-11-26

392400
 6123700