




VALSTYBĖS ĮMONĖ REGISTRŲ CENTRAS  
Vinco Kudirkos g. 18-3, LT-03105 Vilnius

## KADASTRO ŽEMĖLAPIO IŠTRAUKA

Mastelis 1:5000

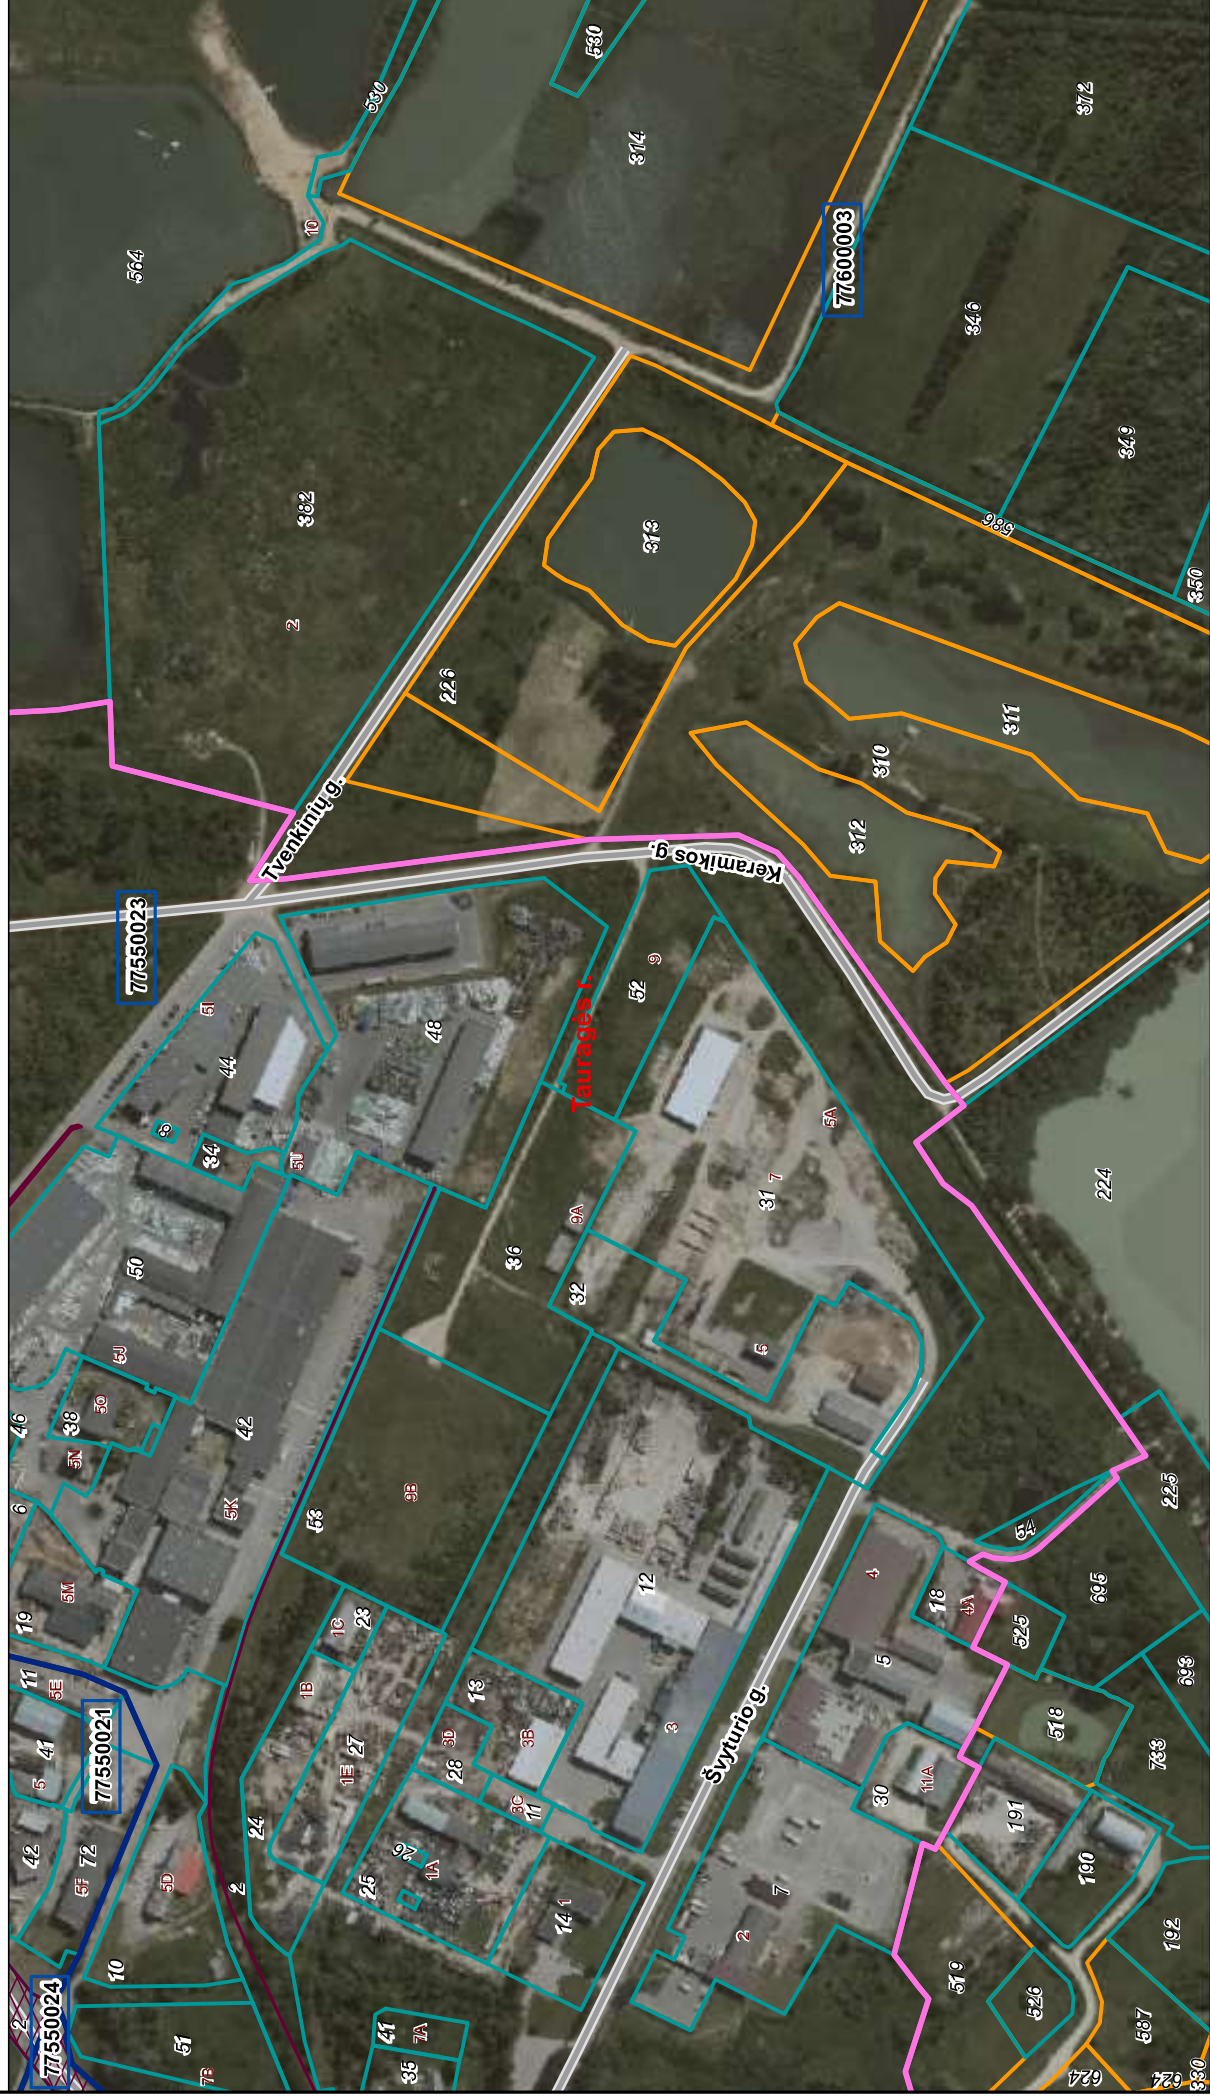

Atspausdinta: 2018-08-28 10:05:54  
Vykdytojas: RASA ARCIAUSKIENE

Adreso numeris  
00  
Žemės sklypo numeris  
000  
Kadastro bloko numeris  
00000000

Savivaldybės riba  
Kadastro vietovės riba  
Kadastro bloko riba  
Inžineriniai statiniai

Geodeziškai matuoti sklypai  
Preliminariai matuoti sklypai  
Koreguotini sklypai