


ORO TARŠOS ŠALTINIŲ SCHEMA

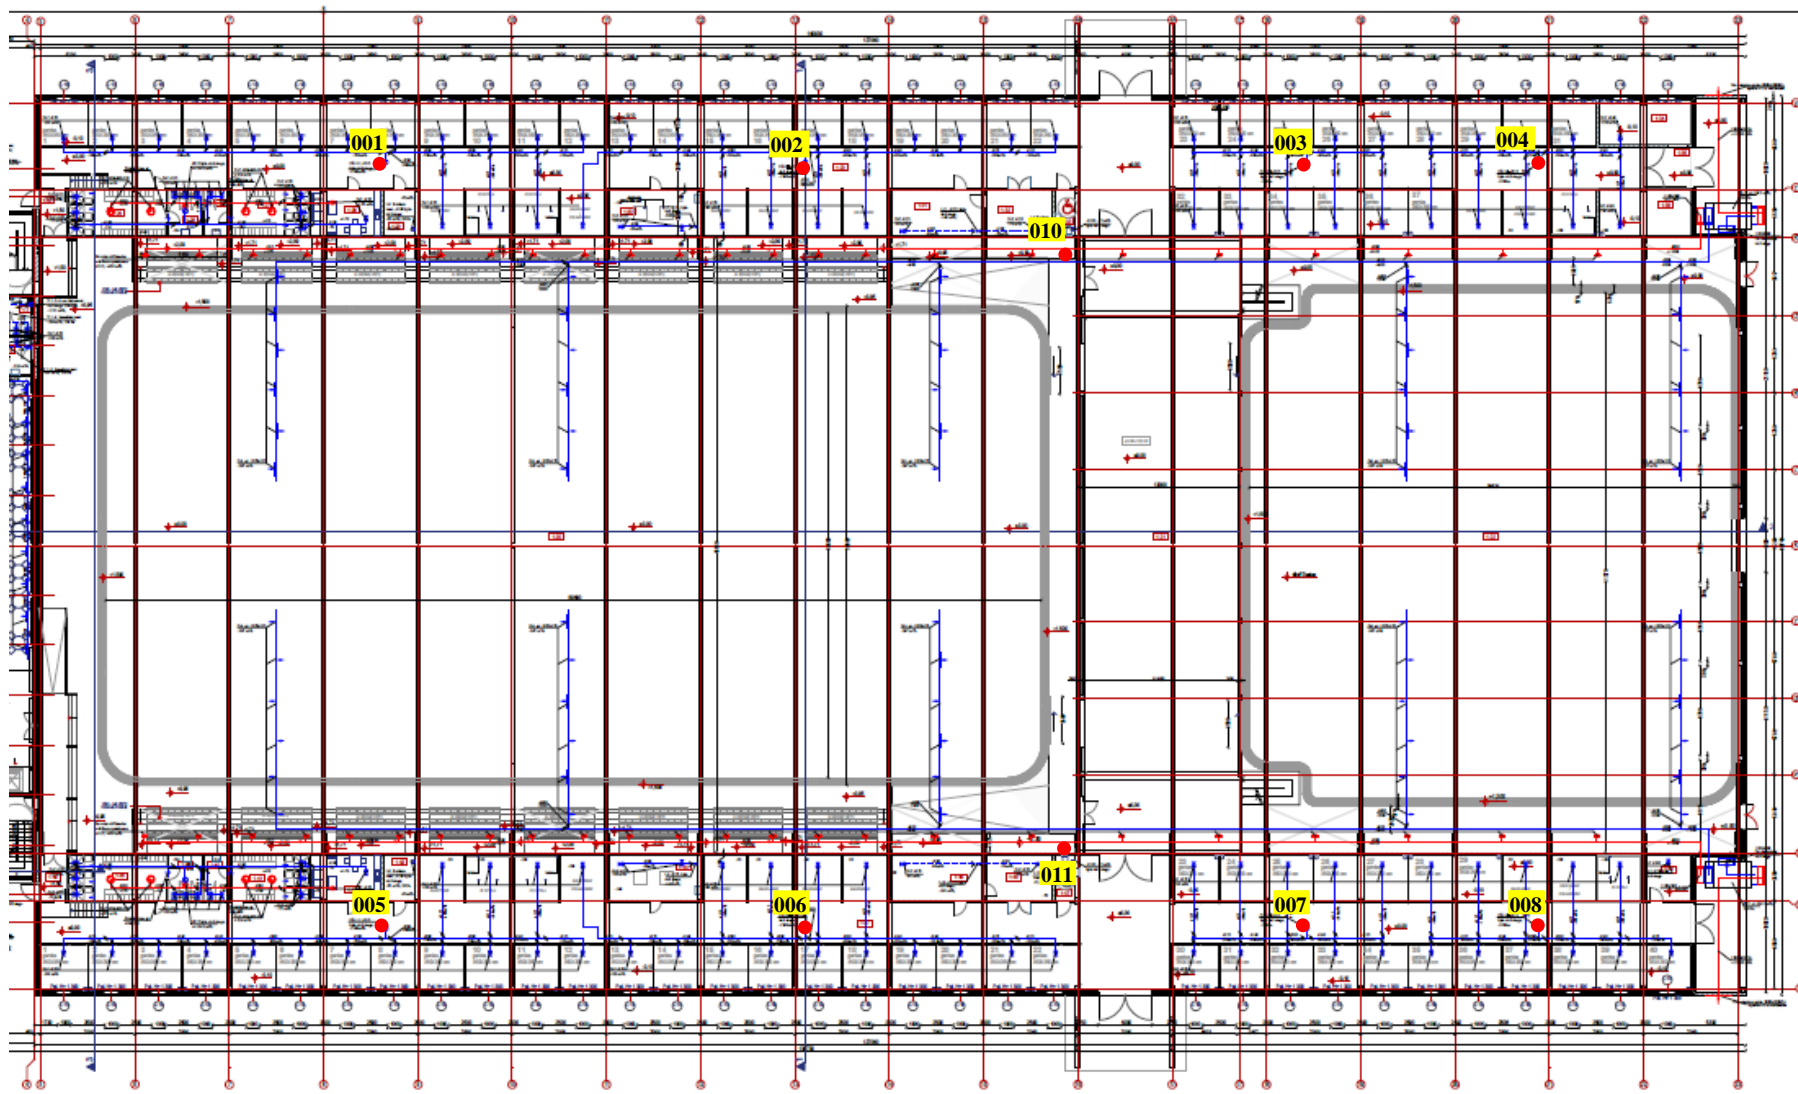


Eksplikacija:

001-008 – išmetamas iš žirgų gardų nutrauktas oras

010-011 – išmetamas iš maniežo nutrauktas oras (vertinami tik kvapai)

KATILINĖS IR MEŠLIDĖS TARŠOS ŠALTINIAI

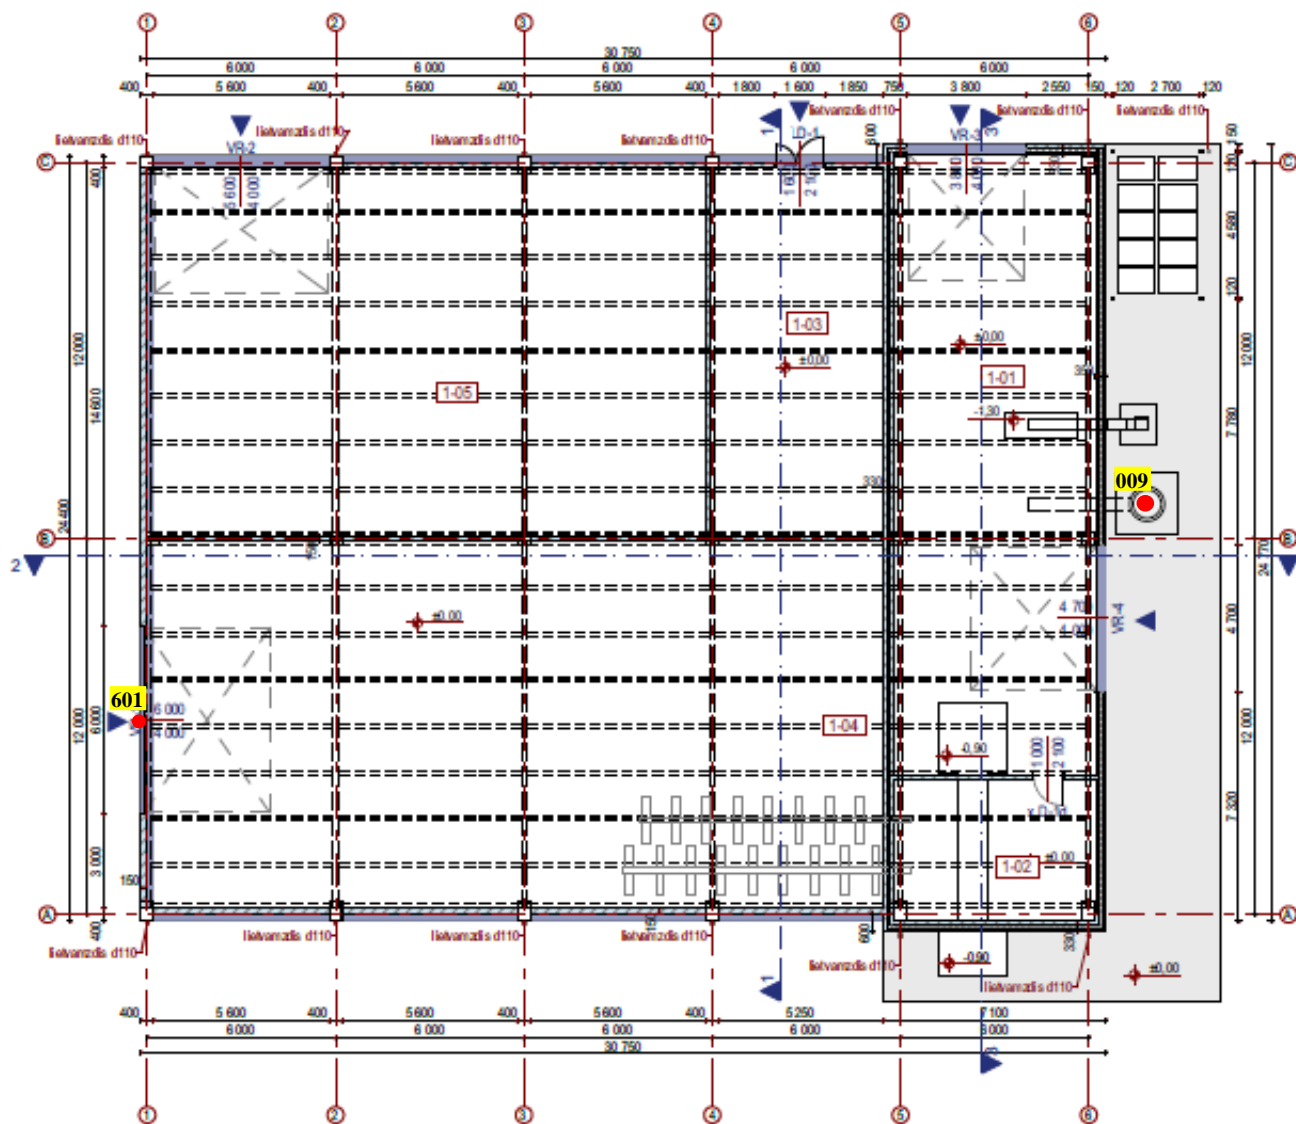

Eksplikacija:
009 – katilinės dumtraukis
601 – išmetimai iš mėšlidės