


SANITARINĖ APSAUGOS ZONOS SCHEMA

62

Kad. Nr. 4162/0100:248, 1,5558 ha
Kad. Nr. 4162/0100:3086, 0,5800 ha
Kad. Nr. 4162/0100:649, 0,300 ha
SAZ - 2,4358 ha

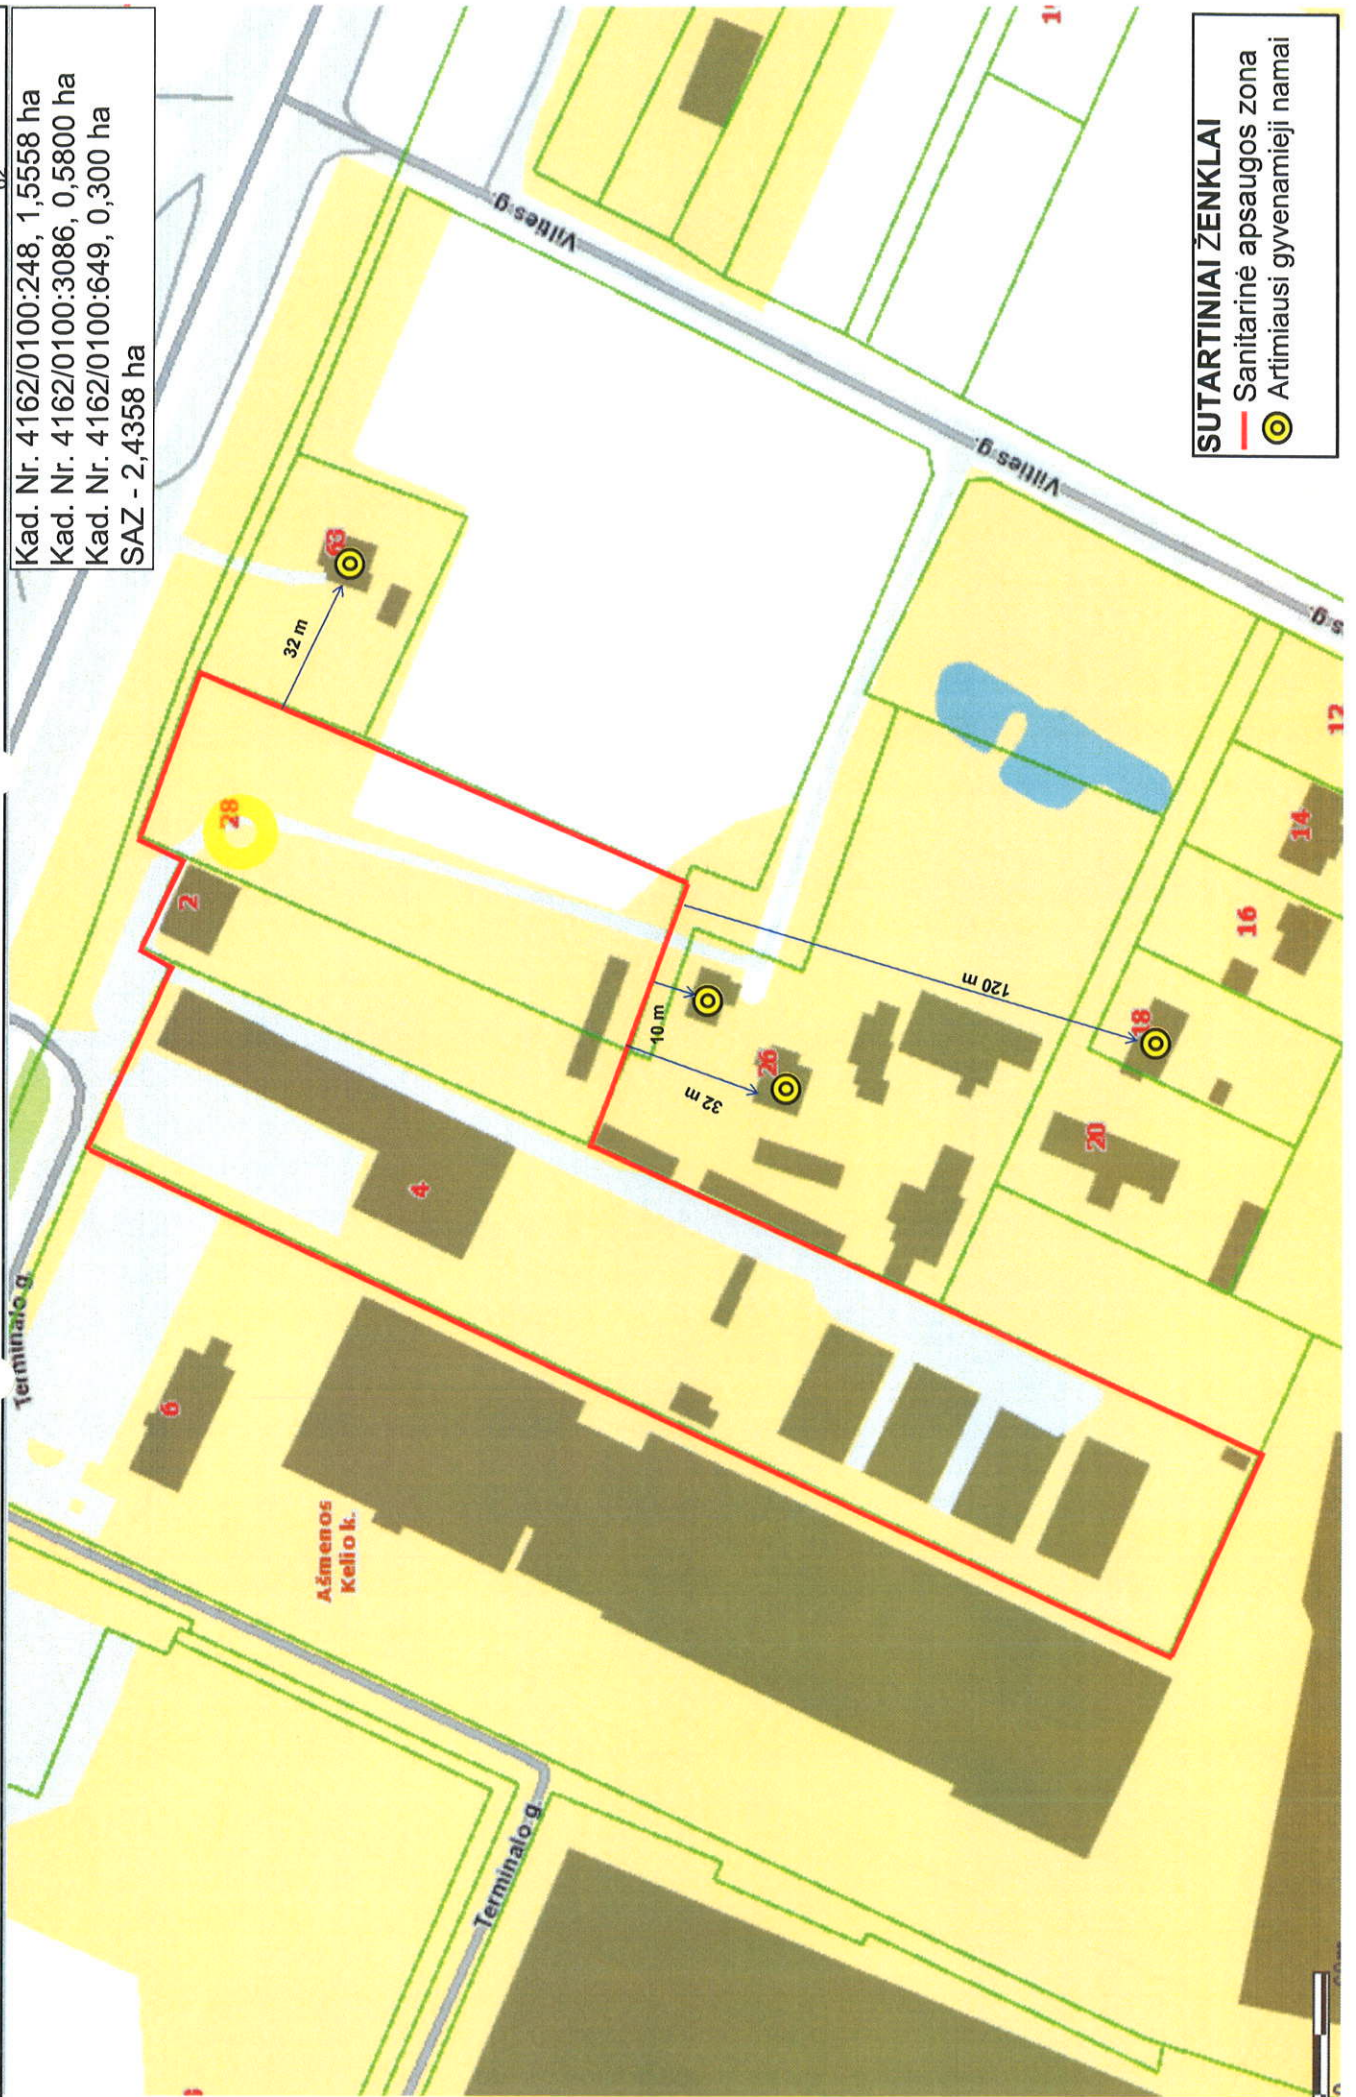

SUTARTINIAI ŽENKLAI

- Sanitarinė apsaugos zona
- ⊙ Artimiausi gyvenamieji namai