


ŽEMĖS SKLYPO PLANAS M 1:2000

(žemės naudojimo būdams nustatyti)
Sklypo plotas 47335 m²

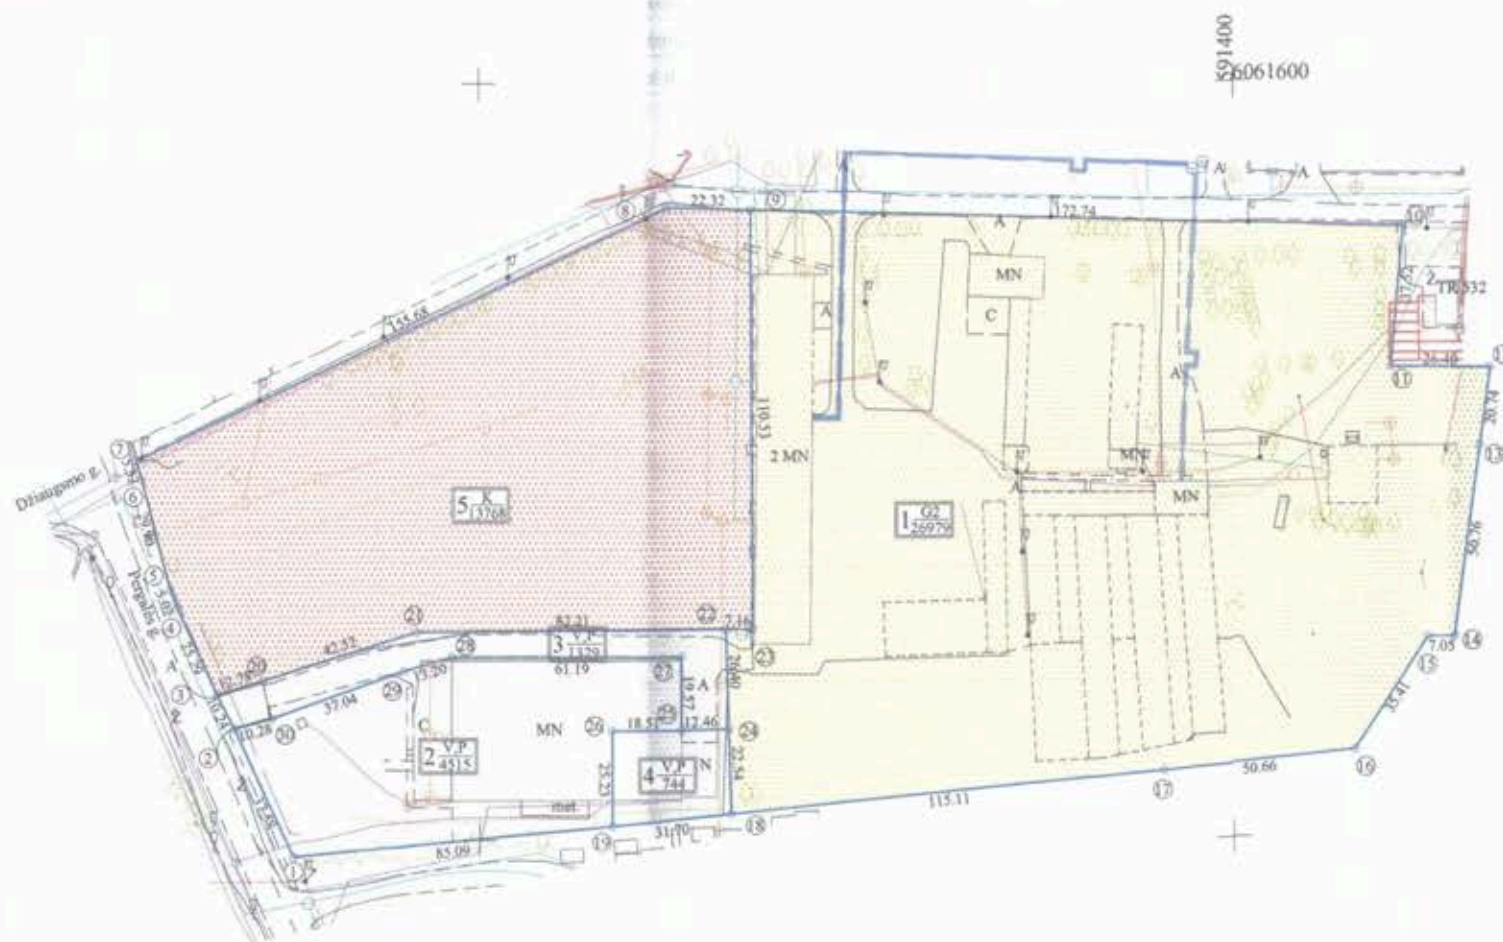

Kadastro:	vietovė	Vilniaus m.	blokas	sklypas
Žemės sklypo kadastro Nr:			0 1 0 1 0 0 6 4 0 0 4 0	

Gatvė, namo Nr.	Pergalės g. 42
Kaimas (miestelis)	-
Seniūnija	Naujosios Vilnios
Miestas (rajonas)	Vilniaus
Apskritis	Vilniaus

Gretimybė	Gretimo žemės sklypo kadastro Nr.	Pastabos
1-2...-6-7		Pergalės g.
7-8...-13-14	0101/0064:0138	Kadastriniai matavimai (LKS94)
14-15-16		LVŽF
16-17	0101/0064:0122	Kadastriniai matavimai (LKS94)
17-18-19-1		LVŽF

Naudojamas plotas							
Privati				Valstybinė			
atskirai		bendrai		atskirai		bendrai	
ind.	m ²	ind.	m ²	ind.	m ²	ind.	m ²
1	26979			2	4515		
4	744			3	1329		
5	13768						

Sklypo dalies Nr.	Naudojimo būdas	Indeksas	Žymėjimas	Plotas m ²
1	Daugiaabučių gyvenamųjų pastatų ir bendrabučių teritorijos	G2		26979
2	Esamas (Visuomeninės paskirties teritorijos, Pramonės ir sandėliavimo objektų teritorijos)	V,P		4515
3	Esamas (Visuomeninės paskirties teritorijos, Pramonės ir sandėliavimo objektų teritorijos)	V,P		1329
4	Esamas (Visuomeninės paskirties teritorijos, Pramonės ir sandėliavimo objektų teritorijos)	V,P		744
5	Komercinės paskirties objektų teritorijos	K		13768

Žemės sklypo savininkai:

②③ LIETUVOS RESPUBLIKA 111105555
(pavadinimas, kodas)

①④⑤ UAB "Litectus" 302300259
(pavadinimas, kodas)

Andrius Gūgaras
Direktorius
UAB PC "Vilnelė"

Nacionalinės žemės tarnybos prie Žemės Ūkio ministerijos
Vilniaus m. skyrius

Patikrino:
Suderino:
(pareigos) (parašas) (vardas, pavardė) (data)

A.V.

UAB "Solarcamp"
į.k. 302844944, Fabijoniškių g. 96, Vilnius
tel. 8 699 87171, amas@solarcamp.lt

Pareigos	Parašas	Vardas, pavardė	Data
Direktorius		Arnoldas Kregždė	2016-07-12
Projektų vadovė		Žana Karpina	2016-07-12

BA.

PASTABOS: Sudarant žemės sklypo planą inžineriniai tinklai ir situacija išbraižyti naudojant SĮ "Vilniaus Planas" duomenis. Žemės sklypo ribos vietovėje neženklintos, išbraižytos pagal SĮ "Vilniaus Planas" 1999.09 parengtą planą.

ŽEMĖS SKLYPO PLANAS M 1: 2000


Sklypo plotas 47335 m²

Žemės sklypo kadastro Nr. 010100640040

KOORDINAČIŲ ŽINIARAŠTIS

Koordinatinių sistema LKS-94							
Taško Nr.	Kodas	X	Y	Taško Nr.	Kodas	X	Y
1	R	6061395.50	591150.66				
2	R	6061429.72	591135.12				
3	R	6061438.86	591130.50				
4	R	6061461.85	591119.96				
5	R	6061466.53	591118.15				
6	R	6061495.48	591110.68				
7	R	6061500.56	591109.11				
8	R	6061566.91	591249.95				
9	R	6061566.24	591272.26				
10	R	6061561.05	591444.93				
11	R	6061523.68	591441.57				
12	R	6061523.28	591467.97				
13	R	6061502.72	591465.21				
14	R	6061452.41	591458.45				
15	R	6061452.25	591451.40				
16	R	6061422.69	591431.91				
17	R	6061417.82	591381.48				
18	R	6061406.75	591266.90				
19	R	6061403.69	591235.35				
20	R	6061442.48	591142.75				
21	R	6061455.08	591183.36				
22	R	6061455.66	591265.57				
23	R	6061455.71	591272.73				
24	R	6061429.27	591266.29				
25	R	6061428.93	591253.83				
26	R	6061428.92	591235.32				
27	R	6061448.50	591253.82				
28	R	6061448.46	591192.63				
29	R	6061444.73	591179.97				
30	R	6061432.37	591145.05				

SKLYPO CENTRO KOORDINATĖS		
Koordinatinių sistema	Koordinatės X/Y	Planšetės nomenklatūra
Sistema, kurioje vykdyti matavimai	X=6061490 Y=591290	78/32
Valstybinė LKS-1994	X=6061490 Y=591290	78/32

Žiniaraštį sudarė	 (parašas)	Žana Karpina 2M-M-2235 (vardas ir pavardė, pažymėjimo Nr.)	2016-07-12 (data)
-------------------	--------------------------------------------------------------------------------------------------	---------------------------------------------------------------	----------------------

Duomenys apie žemės naudojimo apribojimus

Eil. Nr.	Kodas	Apribojimai	Žemės plotas, m ²
1	2	3	4
1	1	I. Ryšių linijų apsaugos zonos	-
2	6	VI. Elektros linijų apsaugos zonos	-
3	49	XLIX. Vandentiekio, lietaus ir fekalinės kanalizacijos tinklų ir įrenginių apsaugos zonos	-
4	58	XXVII. Saugotini želdiniai (medžiai ir krūmai), augantys ne miškų ūkio paskirties žemėje	-

SERVITUTAS

Eil. Nr.	Kodas	Servituto rūšis	Plotas m ²
-	-	-	-
-	-	-	-
-	-	-	-
-	-	-	-

Ištrauka iš Lietuvos Administracinių teisių pažeidimų kodekso:

47 straipsnis. Pastovių žemėnaudos riboženklų sunaikinimas arba gadinimas - užtraukia baudą nuo septynioliasdešimt dviejų iki vieno šimto keturiasdešimt keturių eurų.