


KAUNAS


VILNIUS

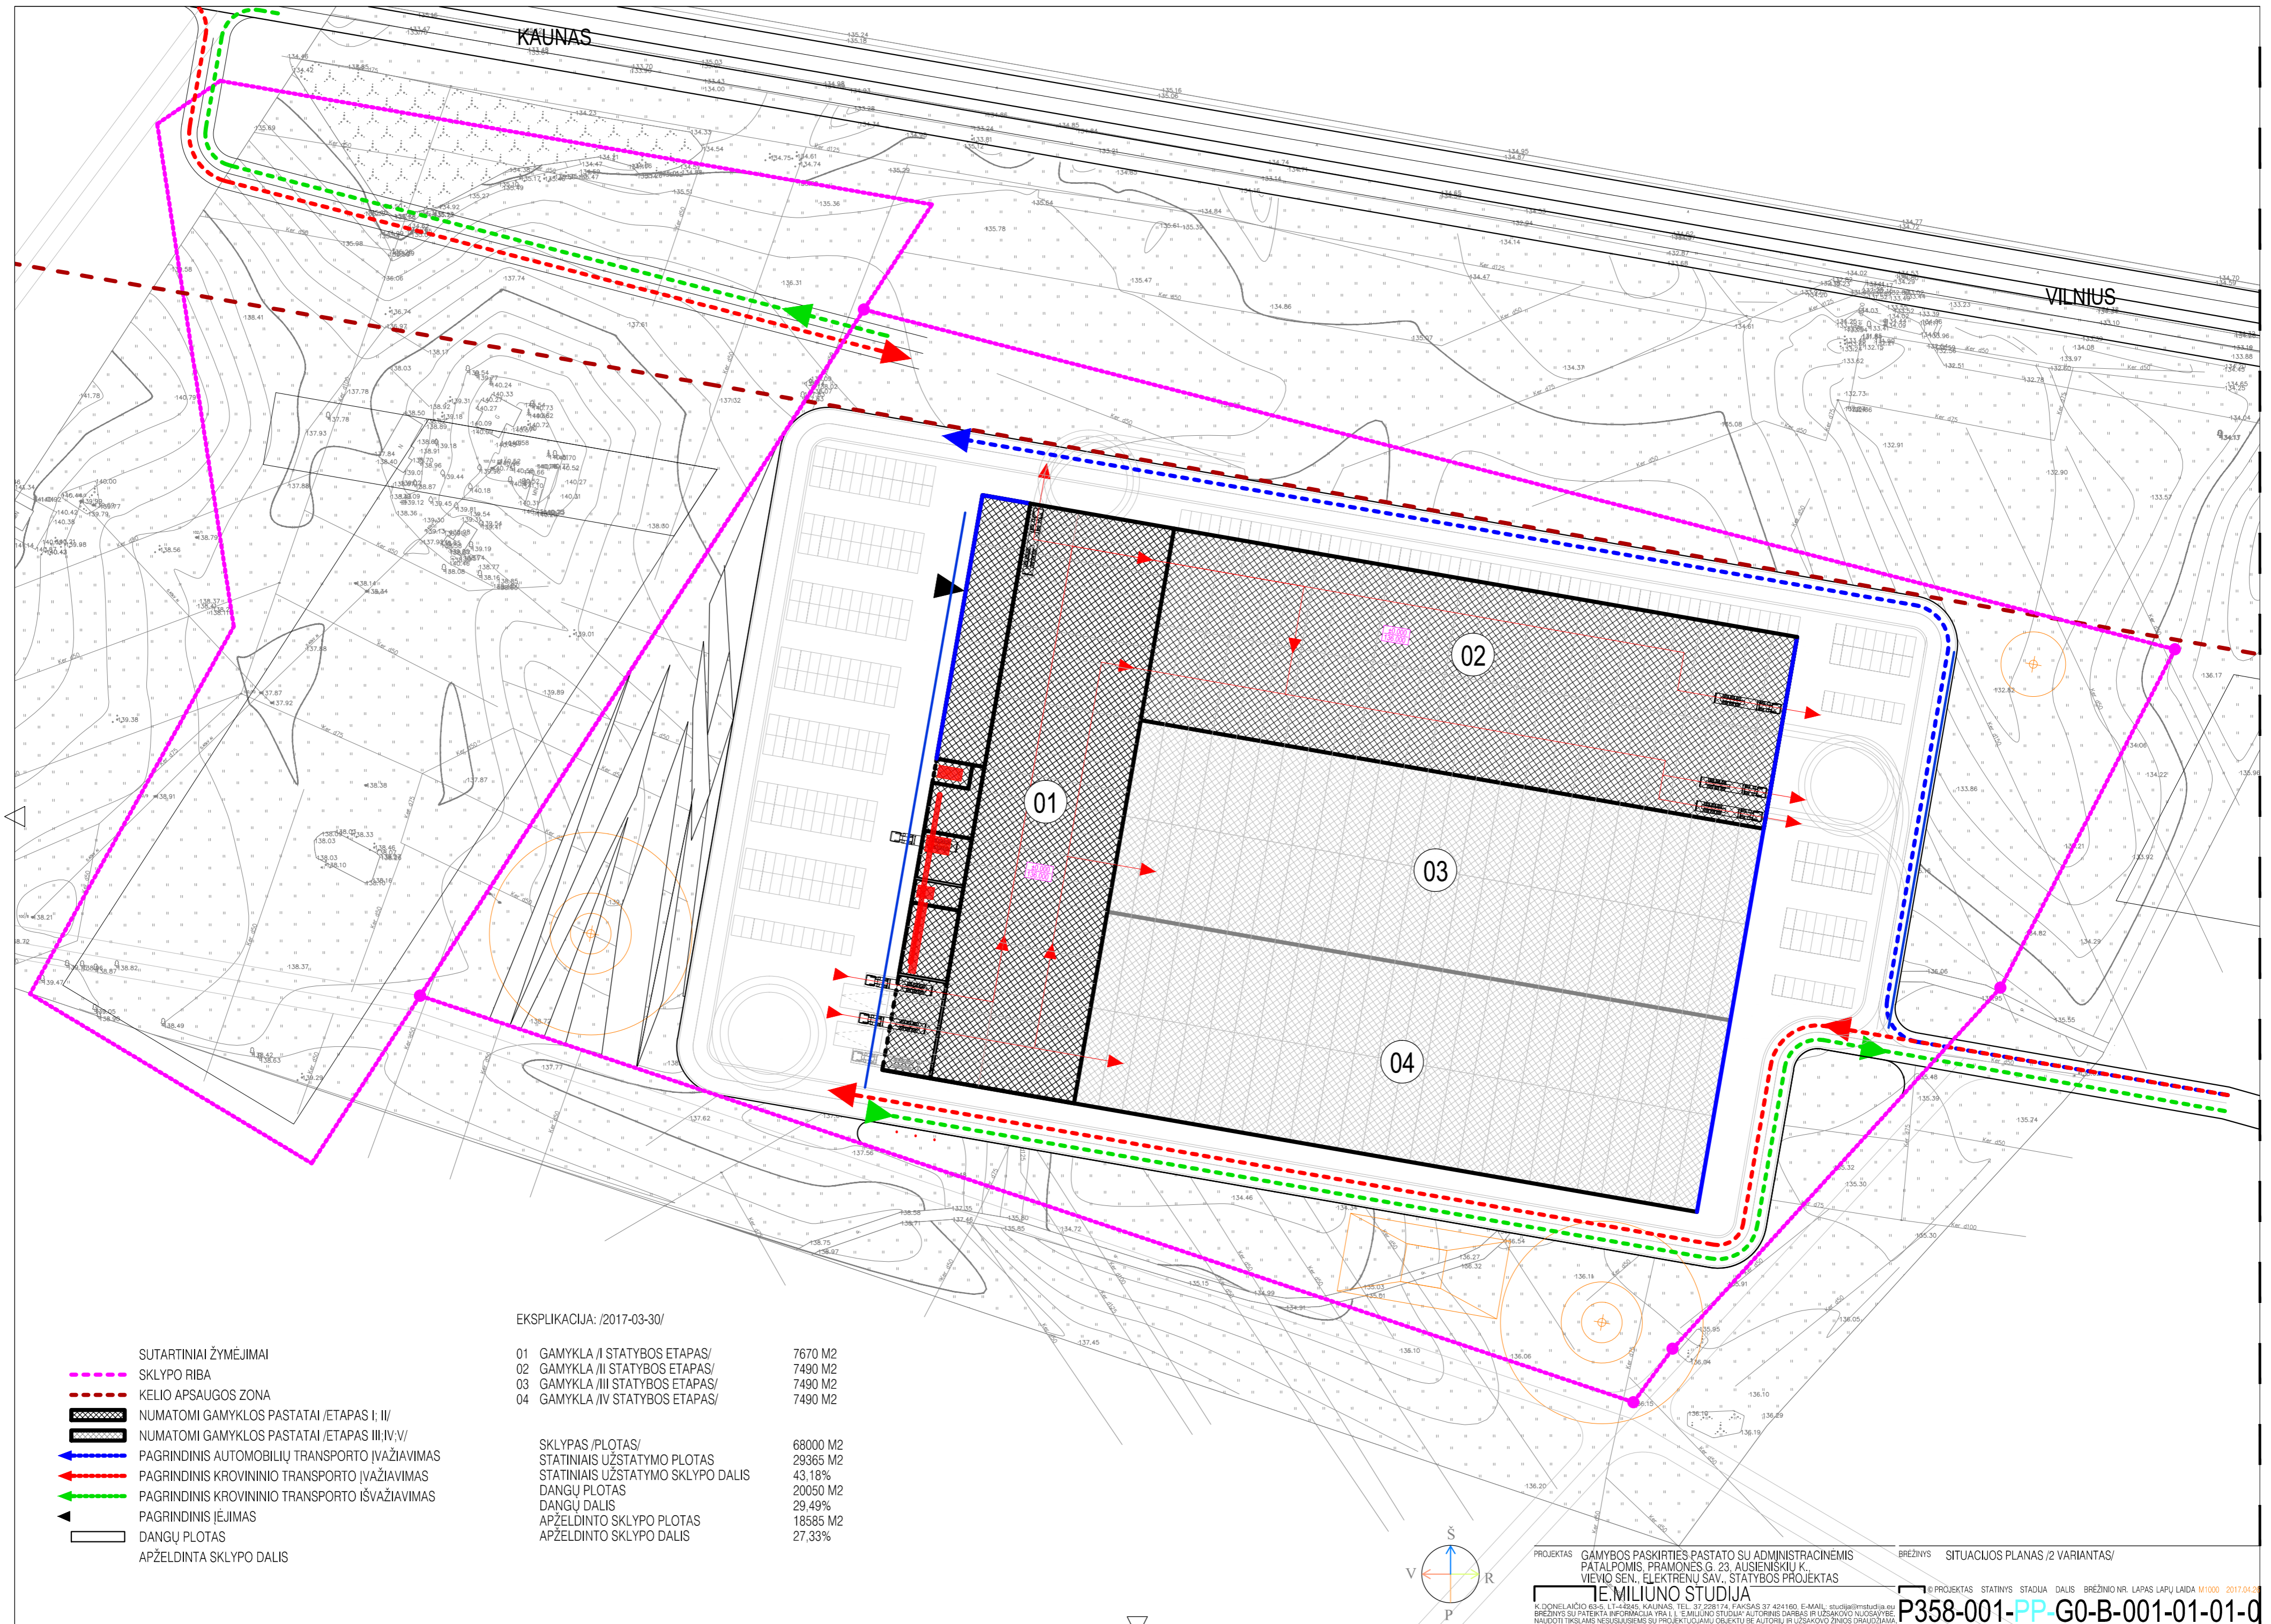

EKSPLIKACIJA: /2017-03-30/

- SUTARTINIAI ŽYMĖJIMAI
- SKLYPO RIBA
- KELIO APSAUGOS ZONA
- NUMATOMI GAMYKLOS PASTATAI /ETAPAS I, II/
- NUMATOMI GAMYKLOS PASTATAI /ETAPAS III, IV, V/
- PAGRINDINIS AUTOMOBILIŲ TRANSPORTO ĮVAŽIAVIMAS
- PAGRINDINIS KROVININIO TRANSPORTO ĮVAŽIAVIMAS
- PAGRINDINIS KROVININIO TRANSPORTO IŠVAŽIAVIMAS
- PAGRINDINIS ĮEJIMAS
- DANGŲ PLOTAS
- APŽELDINTA SKLYPO DALIS

| | | |
|-----------------------------------|-------------------------------|----------|
| 01 | GAMYKLA /I STATYBOS ETAPAS/ | 7670 M2 |
| 02 | GAMYKLA /II STATYBOS ETAPAS/ | 7490 M2 |
| 03 | GAMYKLA /III STATYBOS ETAPAS/ | 7490 M2 |
| 04 | GAMYKLA /IV STATYBOS ETAPAS/ | 7490 M2 |
| SKLYPAS /PLOTAS/ | | 68000 M2 |
| STATINIAIS UŽSTATYMO PLOTAS | | 29365 M2 |
| STATINIAIS UŽSTATYMO SKLYPO DALIS | | 43,18% |
| DANGŲ PLOTAS | | 20050 M2 |
| DANGŲ DALIS | | 29,49% |
| APŽELDINTO SKLYPO PLOTAS | | 18585 M2 |
| APŽELDINTO SKLYPO DALIS | | 27,33% |

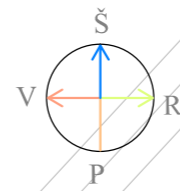

PROJEKTAS: GAMYBOS PASKIRTIES PASTATO SU ADMINISTRACINEMIS PATALPOMIS, PRAMONĖS G. 23, AUSIENIŠKIŲ K. VIEVŲ SEN., ELEKTRENIŲ SAV., STATYBOS PROJEKTAS

BREŽINYS: SITUACIJOS PLANAS /2/ VARIANTAS/

PROJEKTAS: STATYBOS STADIJA DALIS: BREŽINIO NR. LAPAS LAPŲ LAIDA M/1000: 2017.04.09

K. DONELAIČIO 63-5, LT-44245, KAUNAS, TEL. 37 228174, FAKSAS 37 424160, E-MAIL: studija@mestudija.eu
BREŽINYS SU PATEIKTA INFORMACIJA YRAU I. E. MILIUNO STUDIJA AUTORIŲ DARBAS IR UŽSAKOVŲ NUOSAVYBĖ.
NAUDOTI TIKSLIAI NESUSILIEJUS SU PROJEKTOJAMŲ OBJEKTŲ BE AUTORIŲ IR UŽSAKOVŲ ŽINOS DRAUGIJAMA.

E. MILIUNO STUDIJA

P358-001-PP-G0-B-001-01-01-0