


R30.00

Savininkas: LIETUVOS RESPUBLIKA 2005.02.01

010100810039

LIETUVOS RESPUBLIKA 2005.02.01

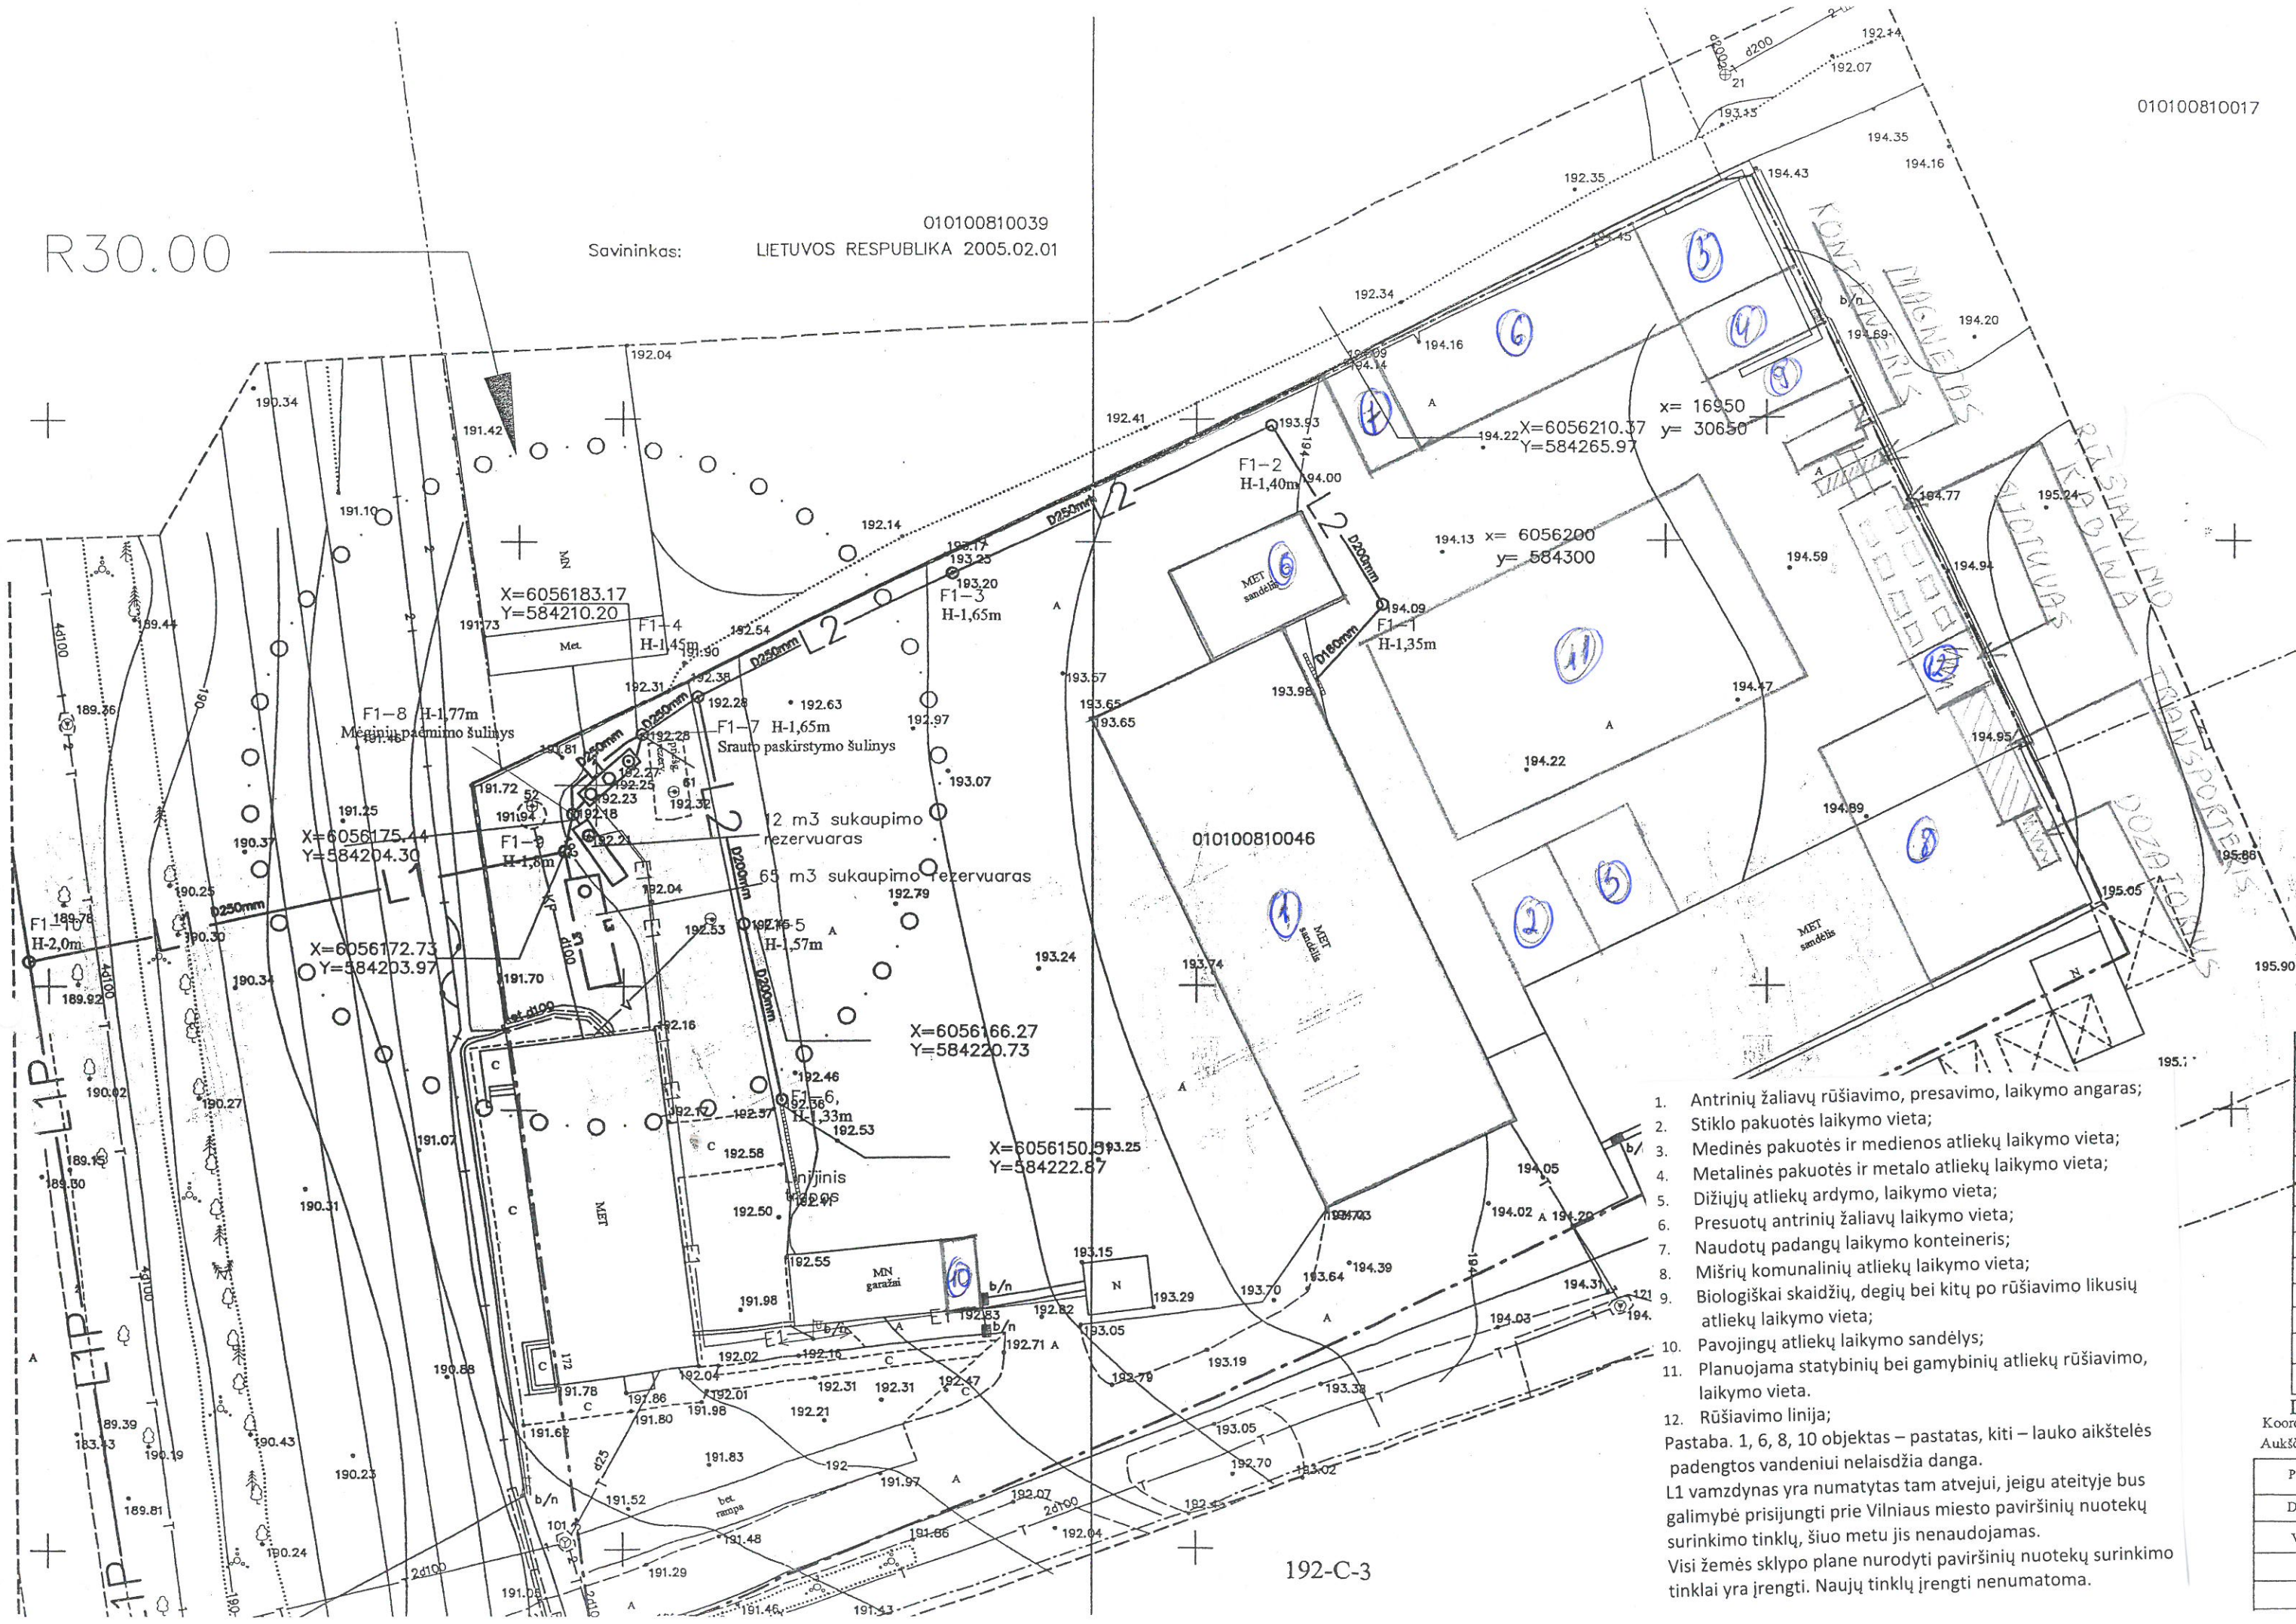

1. Antrinių žaliavų rūšiavimo, presavimo, laikymo angaras;
 2. Stiklo pakuotės laikymo vieta;
 3. Medinės pakuotės ir medienos atliekų laikymo vieta;
 4. Metalinės pakuotės ir metalo atliekų laikymo vieta;
 5. Dižinių atliekų ardymo, laikymo vieta;
 6. Presuotų antrinių žaliavų laikymo vieta;
 7. Naudojų padangų laikymo konteineris;
 8. Mišrių komunalinių atliekų laikymo vieta;
 9. Biologiškai skaidžių, degių bei kitų po rūšiavimo likusių atliekų laikymo vieta;
 10. Pavojingų atliekų laikymo sandėlis;
 11. Planuojama statybinių bei gamybinių atliekų rūšiavimo, laikymo vieta.
 12. Rūšiavimo linija;
- Pastaba. 1, 6, 8, 10 objektas – pastatas, kiti – lauko aikštelės padengtos vandeniu nelaisdžia danga.
L1 vamzdynas yra numatytas tam atvejui, jeigu ateityje bus galimybė prisijungti prie Vilniaus miesto paviršinių nuotekų surinkimo tinklų, šiuo metu jis nenaudojamas.
Visi žemės sklypo plane nurodyti paviršinių nuotekų surinkimo tinklai yra įrengti. Naujų tinklų įrengti nenumatoma.

De	Koordin
Aukščių	
PAF	
Dir	
Vy.	

192-C-3